

LEYENDA GENERAL

- LÍMITE DEL TÉRMINO MUNICIPAL
- SUELO URBANO
- CASCOS URBANOS COLINDANTES
- LÍNEAS DE NIVEL
- PARCELACIÓN
- TOPONIMIA

LEYENDA ESPECÍFICA

- NORMAS SUBSIDIARIAS (1997)
- SUELO URBANO (SU)
 - SUELO APTO PARA URBANIZAR (SAU) (YA URBANIZADO)
 - SUELO NO URBANIZABLE
 - NO URBANIZABLE
 - NO URBANIZABLE DE ESPECIAL PROTECCIÓN

PLAN DE ORDENACIÓN MUNICIPAL DE HERENCIA (CIUDAD REAL)

AYUNTAMIENTO DE HERENCIA

PLANOS DE INFORMACIÓN

PLANO

TÉRMINO MUNICIPAL


I.18-a

ORDENACIÓN VIGENTE:

REDACTOR: FCO. JAVIER ROBUSTILLO YAGÜE, ARQUITECTO

ESCALA: 1/10.000

FECHA: 09 / 2016

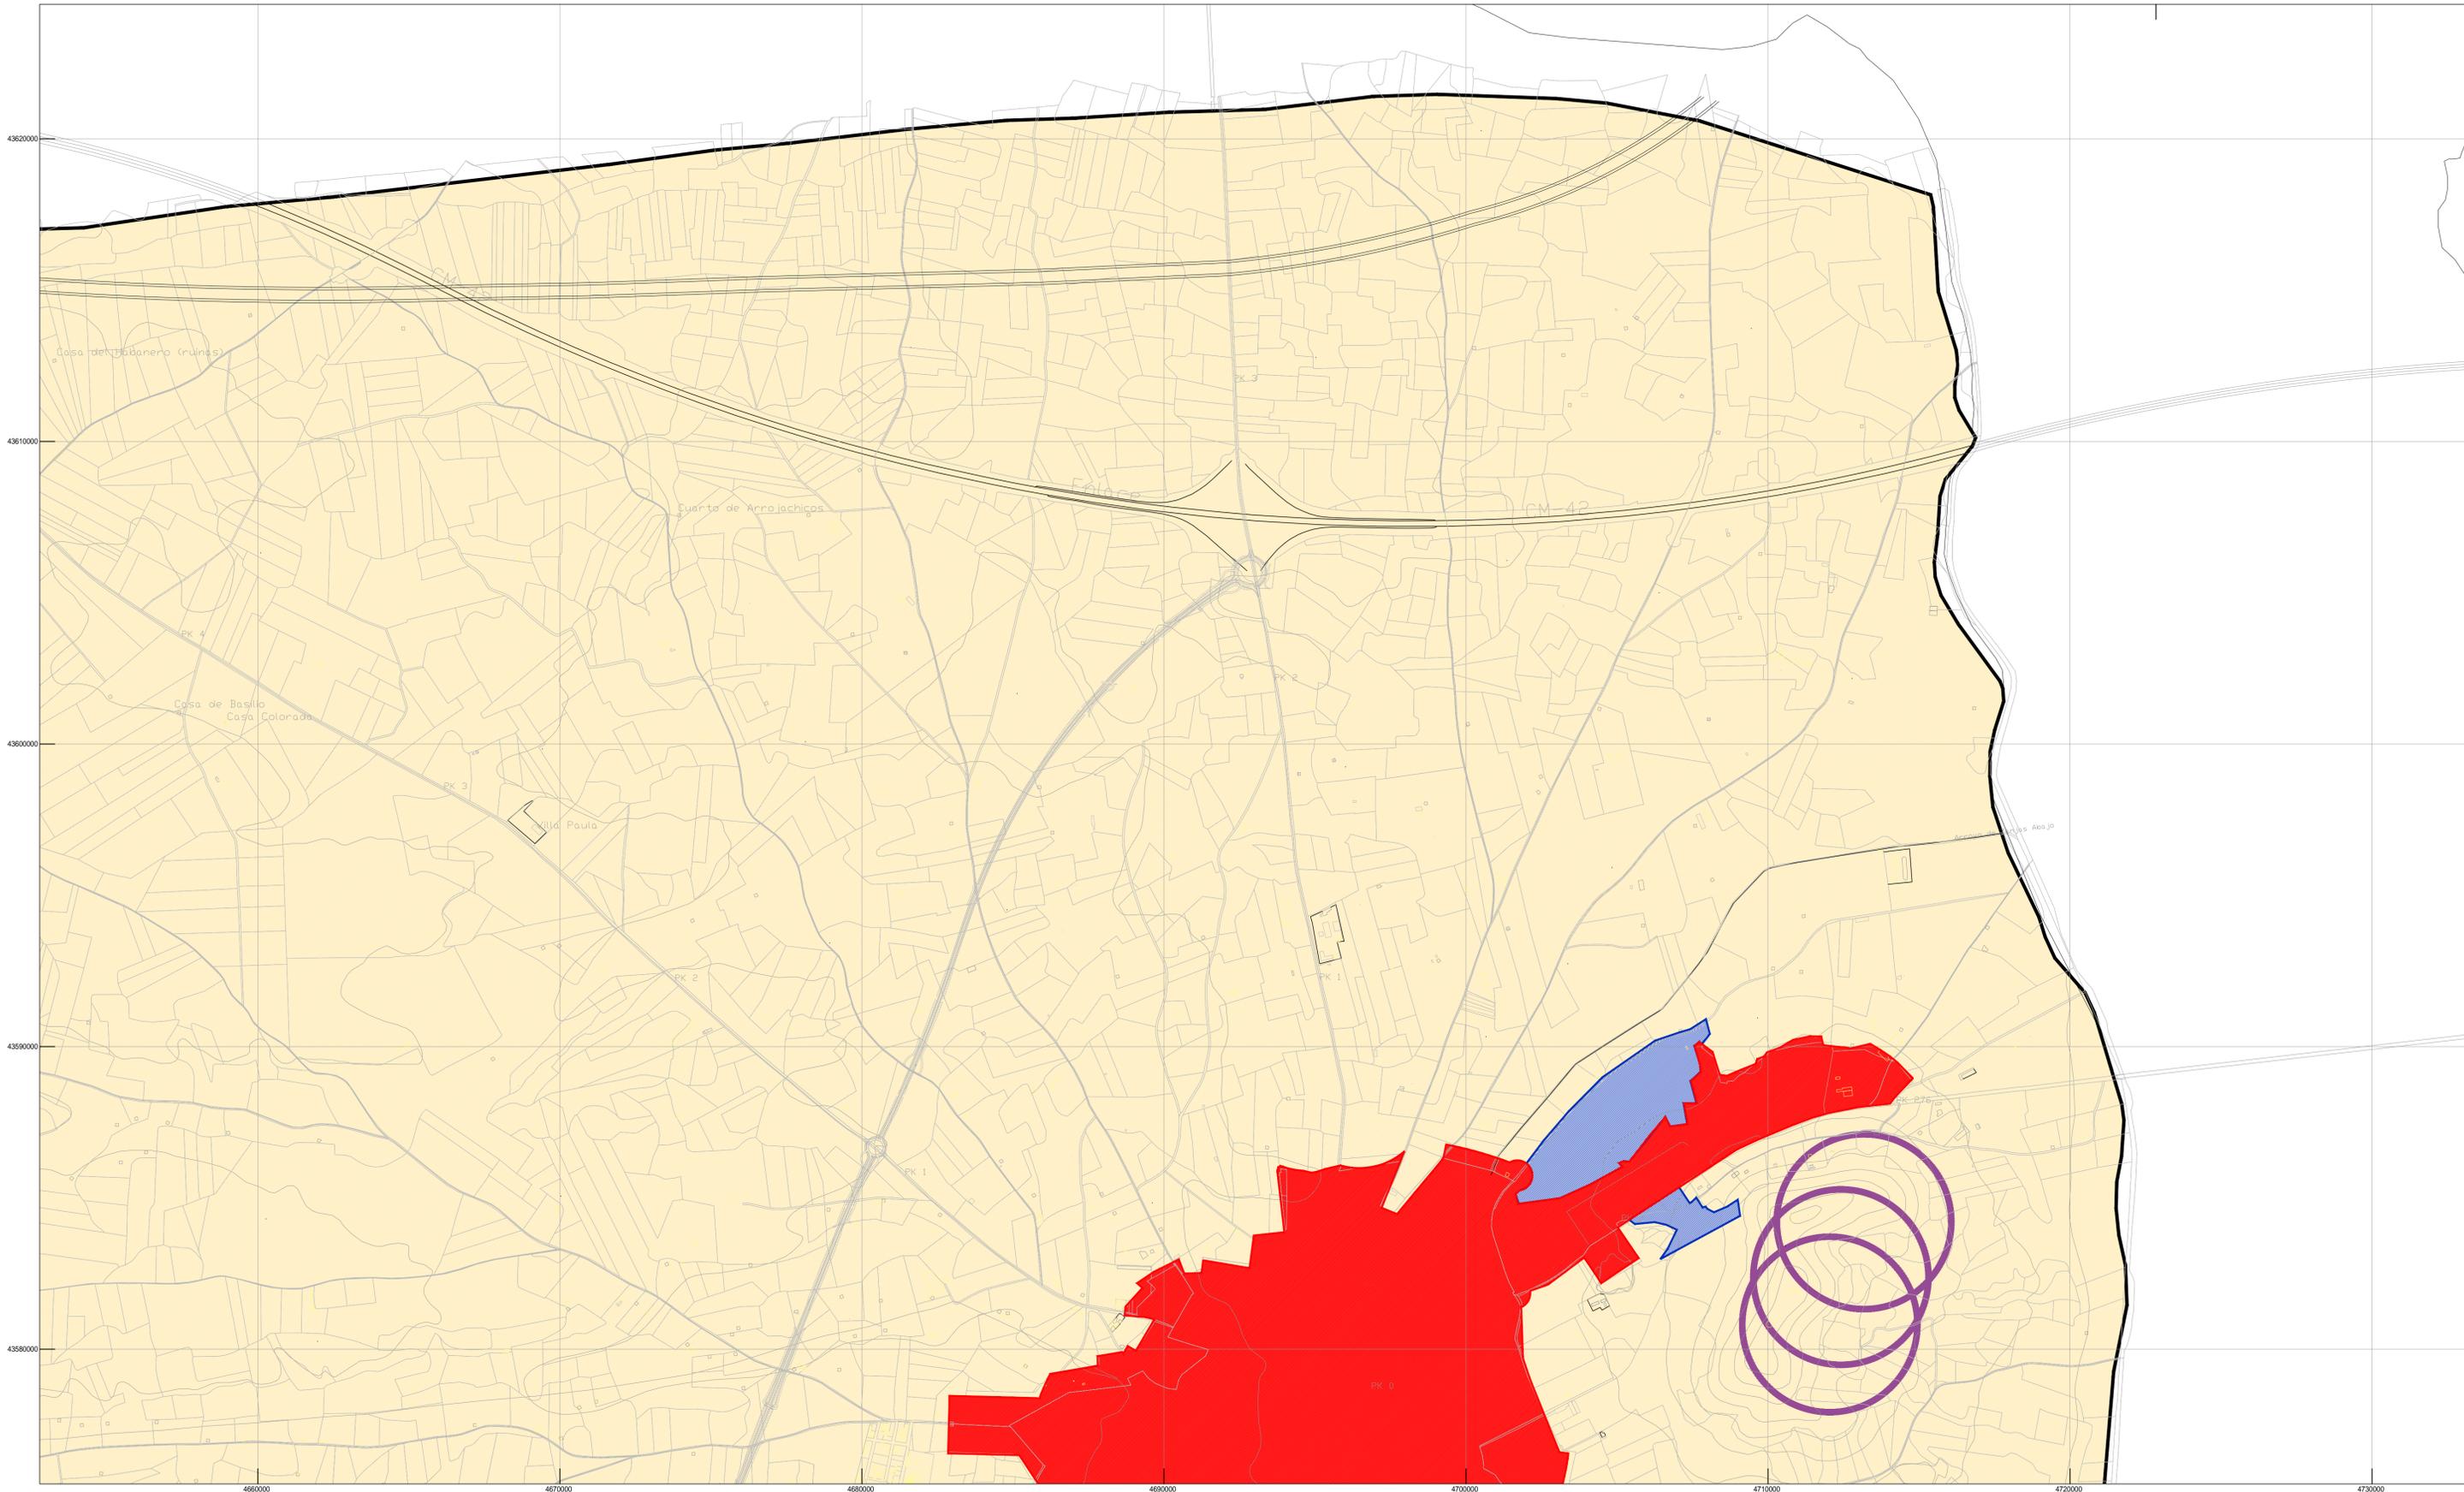

LEYENDA GENERAL

- LÍMITE DEL TÉRMINO MUNICIPAL
- SUELO URBANO
- CASCOS URBANOS COLINDANTES
- LÍNEAS DE NIVEL
- PARCELACIÓN
- TOPONIMIA

LEYENDA ESPECÍFICA

- NORMAS SUBSIDIARIAS (1997)
- SUELO URBANO (SU)
 - SUELO APTO PARA URBANIZAR (SAU) (YA URBANIZADO)
 - SUELO NO URBANIZABLE
 - NO URBANIZABLE
 - NO URBANIZABLE DE ESPECIAL PROTECCIÓN

PLAN DE ORDENACIÓN MUNICIPAL DE HERENCIA (CIUDAD REAL)

AYUNTAMIENTO DE HERENCIA

PLANOS DE INFORMACIÓN


PLANO **I.18-b**

ORDENACIÓN VIGENTE:
TÉRMINO MUNICIPAL

REDACTOR: FCO. JAVIER ROBUSTILLO YAGÜE, ARQUITECTO

ESCALA: 1/10.000

FECHA: 09 / 2016

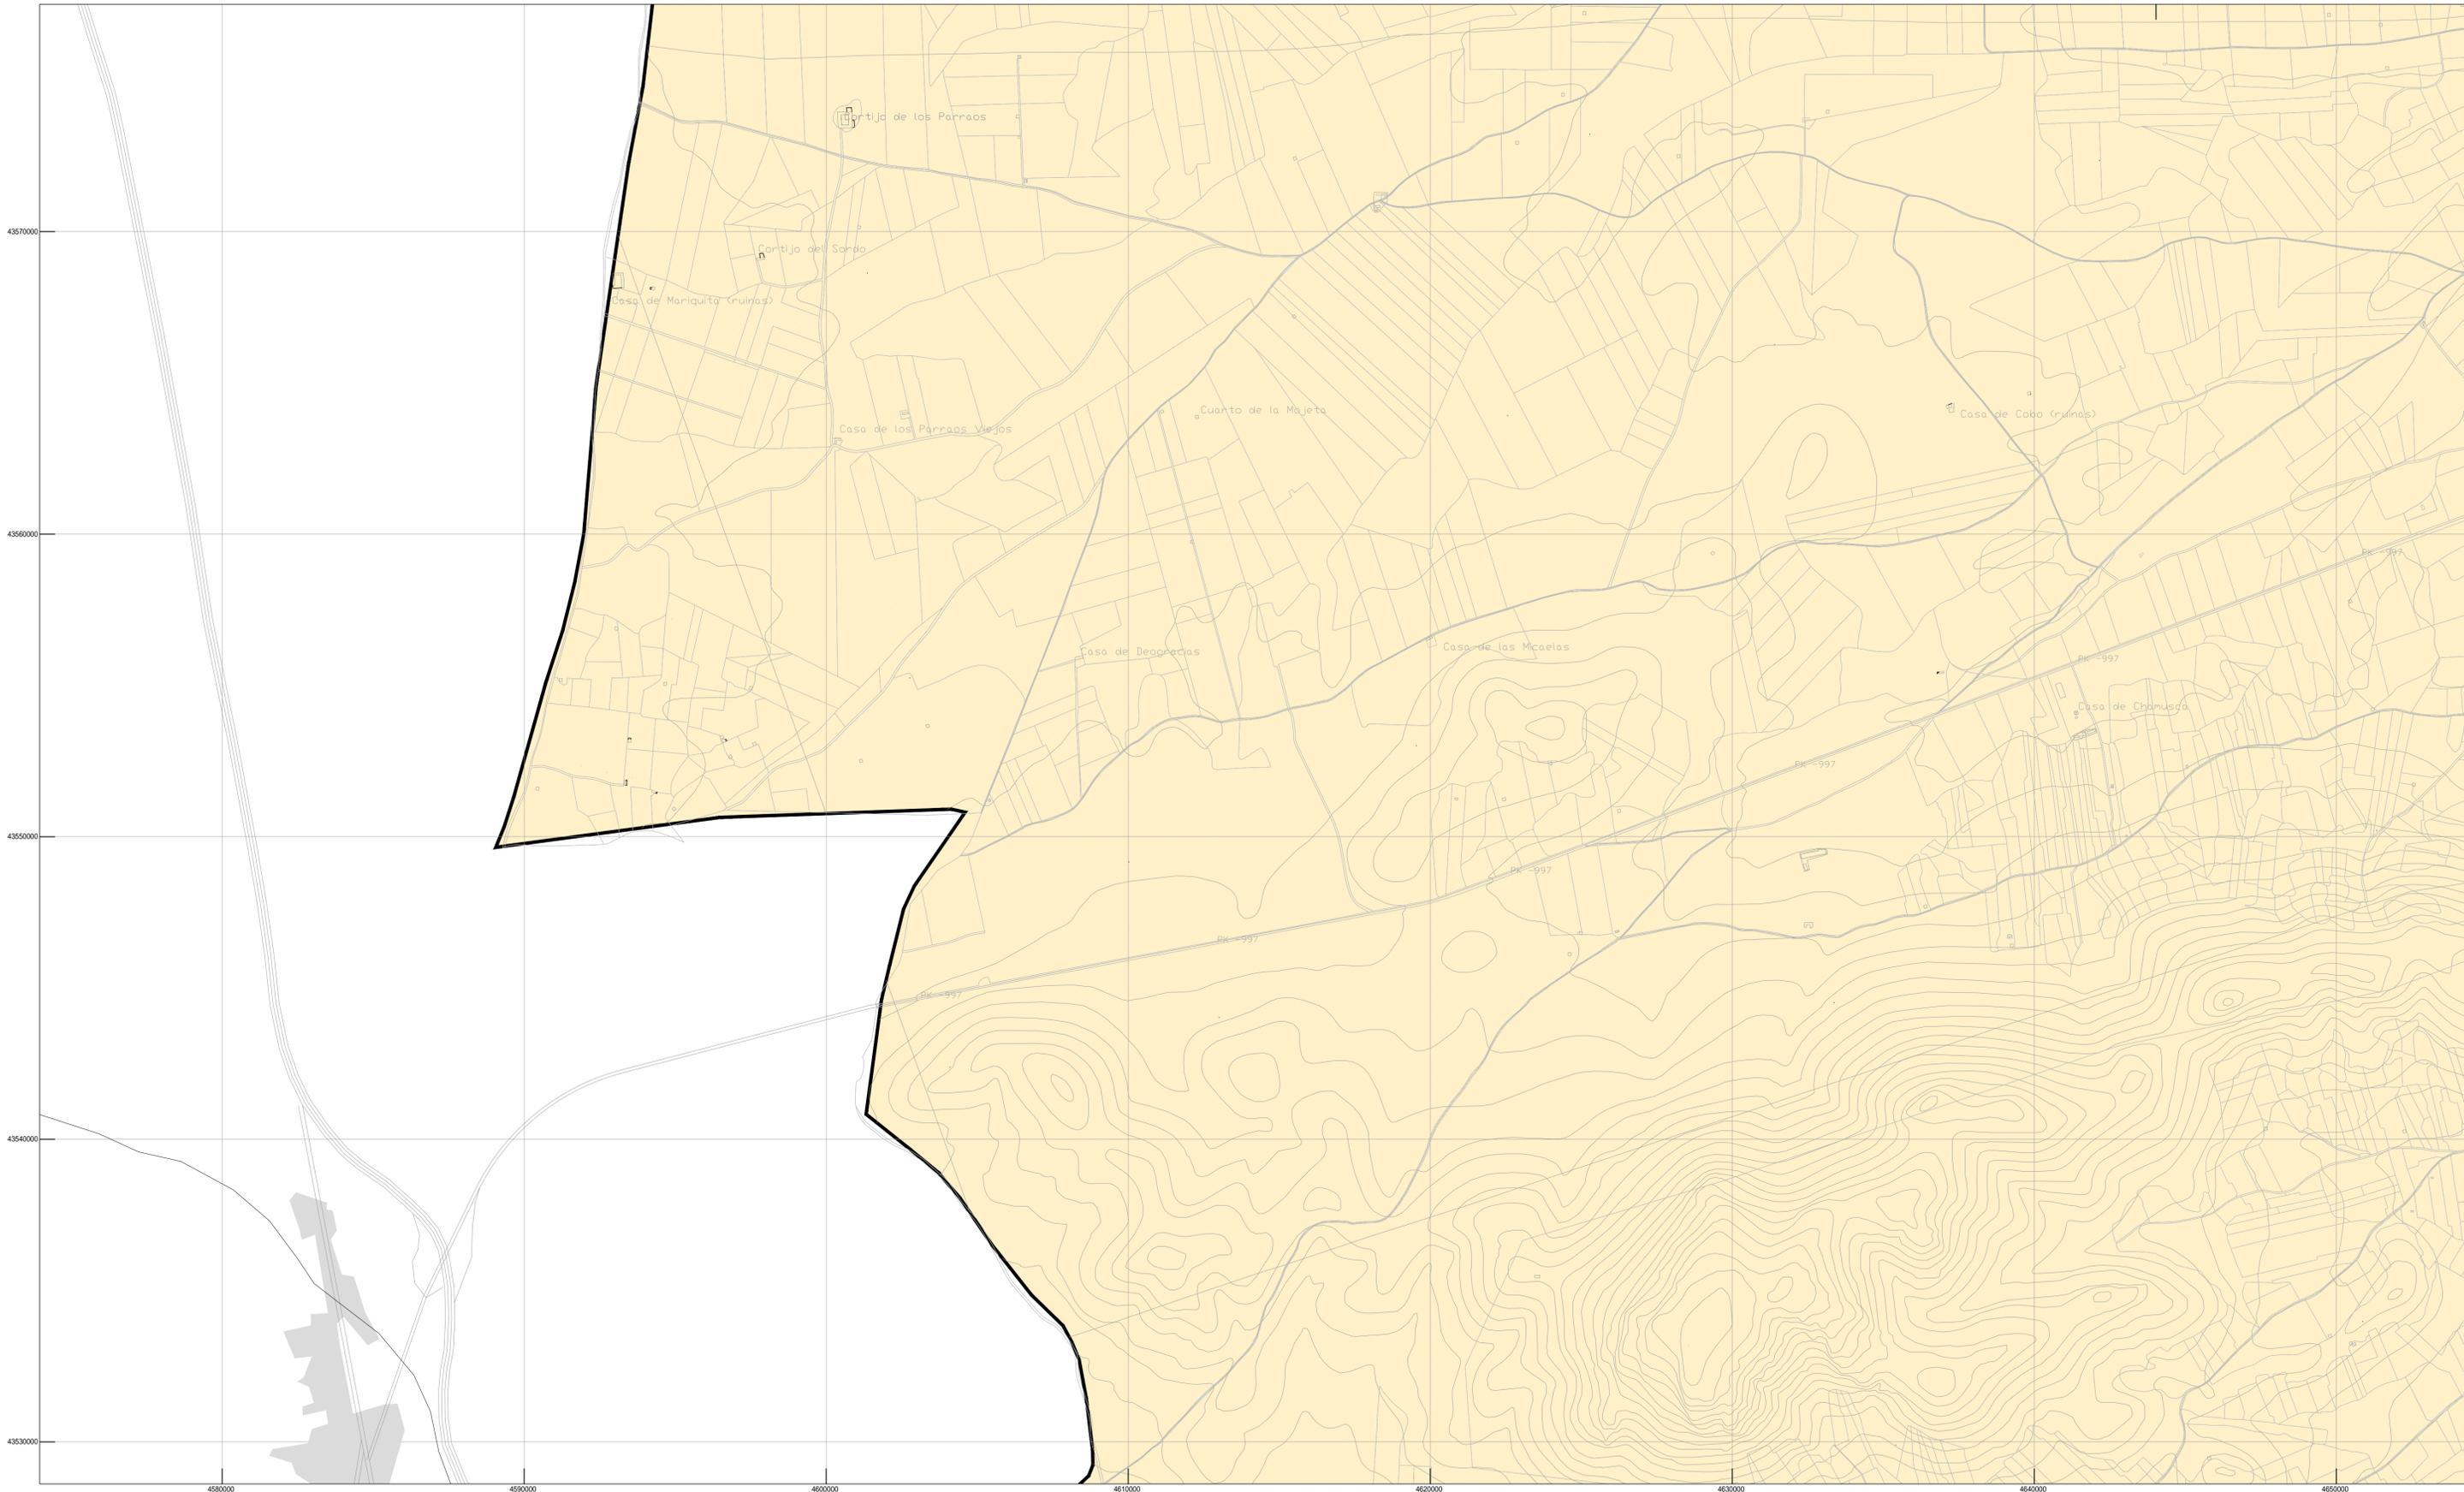

LEYENDA GENERAL

- LÍMITE DEL TÉRMINO MUNICIPAL
- SUELO URBANO
- CASCOS URBANOS COLINDANTES
- LÍNEAS DE NIVEL
- PARCELACIÓN
- TOPONIMIA

LEYENDA ESPECÍFICA

- NORMAS SUBSIDIARIAS (1997)
- SUELO URBANO (SU)
 - SUELO APTO PARA URBANIZAR (SAU) (YA URBANIZADO)
 - SUELO NO URBANIZABLE
 - NO URBANIZABLE
 - NO URBANIZABLE DE ESPECIAL PROTECCIÓN

PLAN DE ORDENACIÓN MUNICIPAL DE HERENCIA (CIUDAD REAL)

AYUNTAMIENTO DE HERENCIA

PLANOS DE INFORMACIÓN

PLANO

TÉRMINO MUNICIPAL


I.18-c

ORDENACIÓN VIGENTE:

REDACTOR: FCO. JAVIER ROBUSTILLO YAGÜE, ARQUITECTO

ESCALA: 1/10.000

FECHA: 09 / 2016

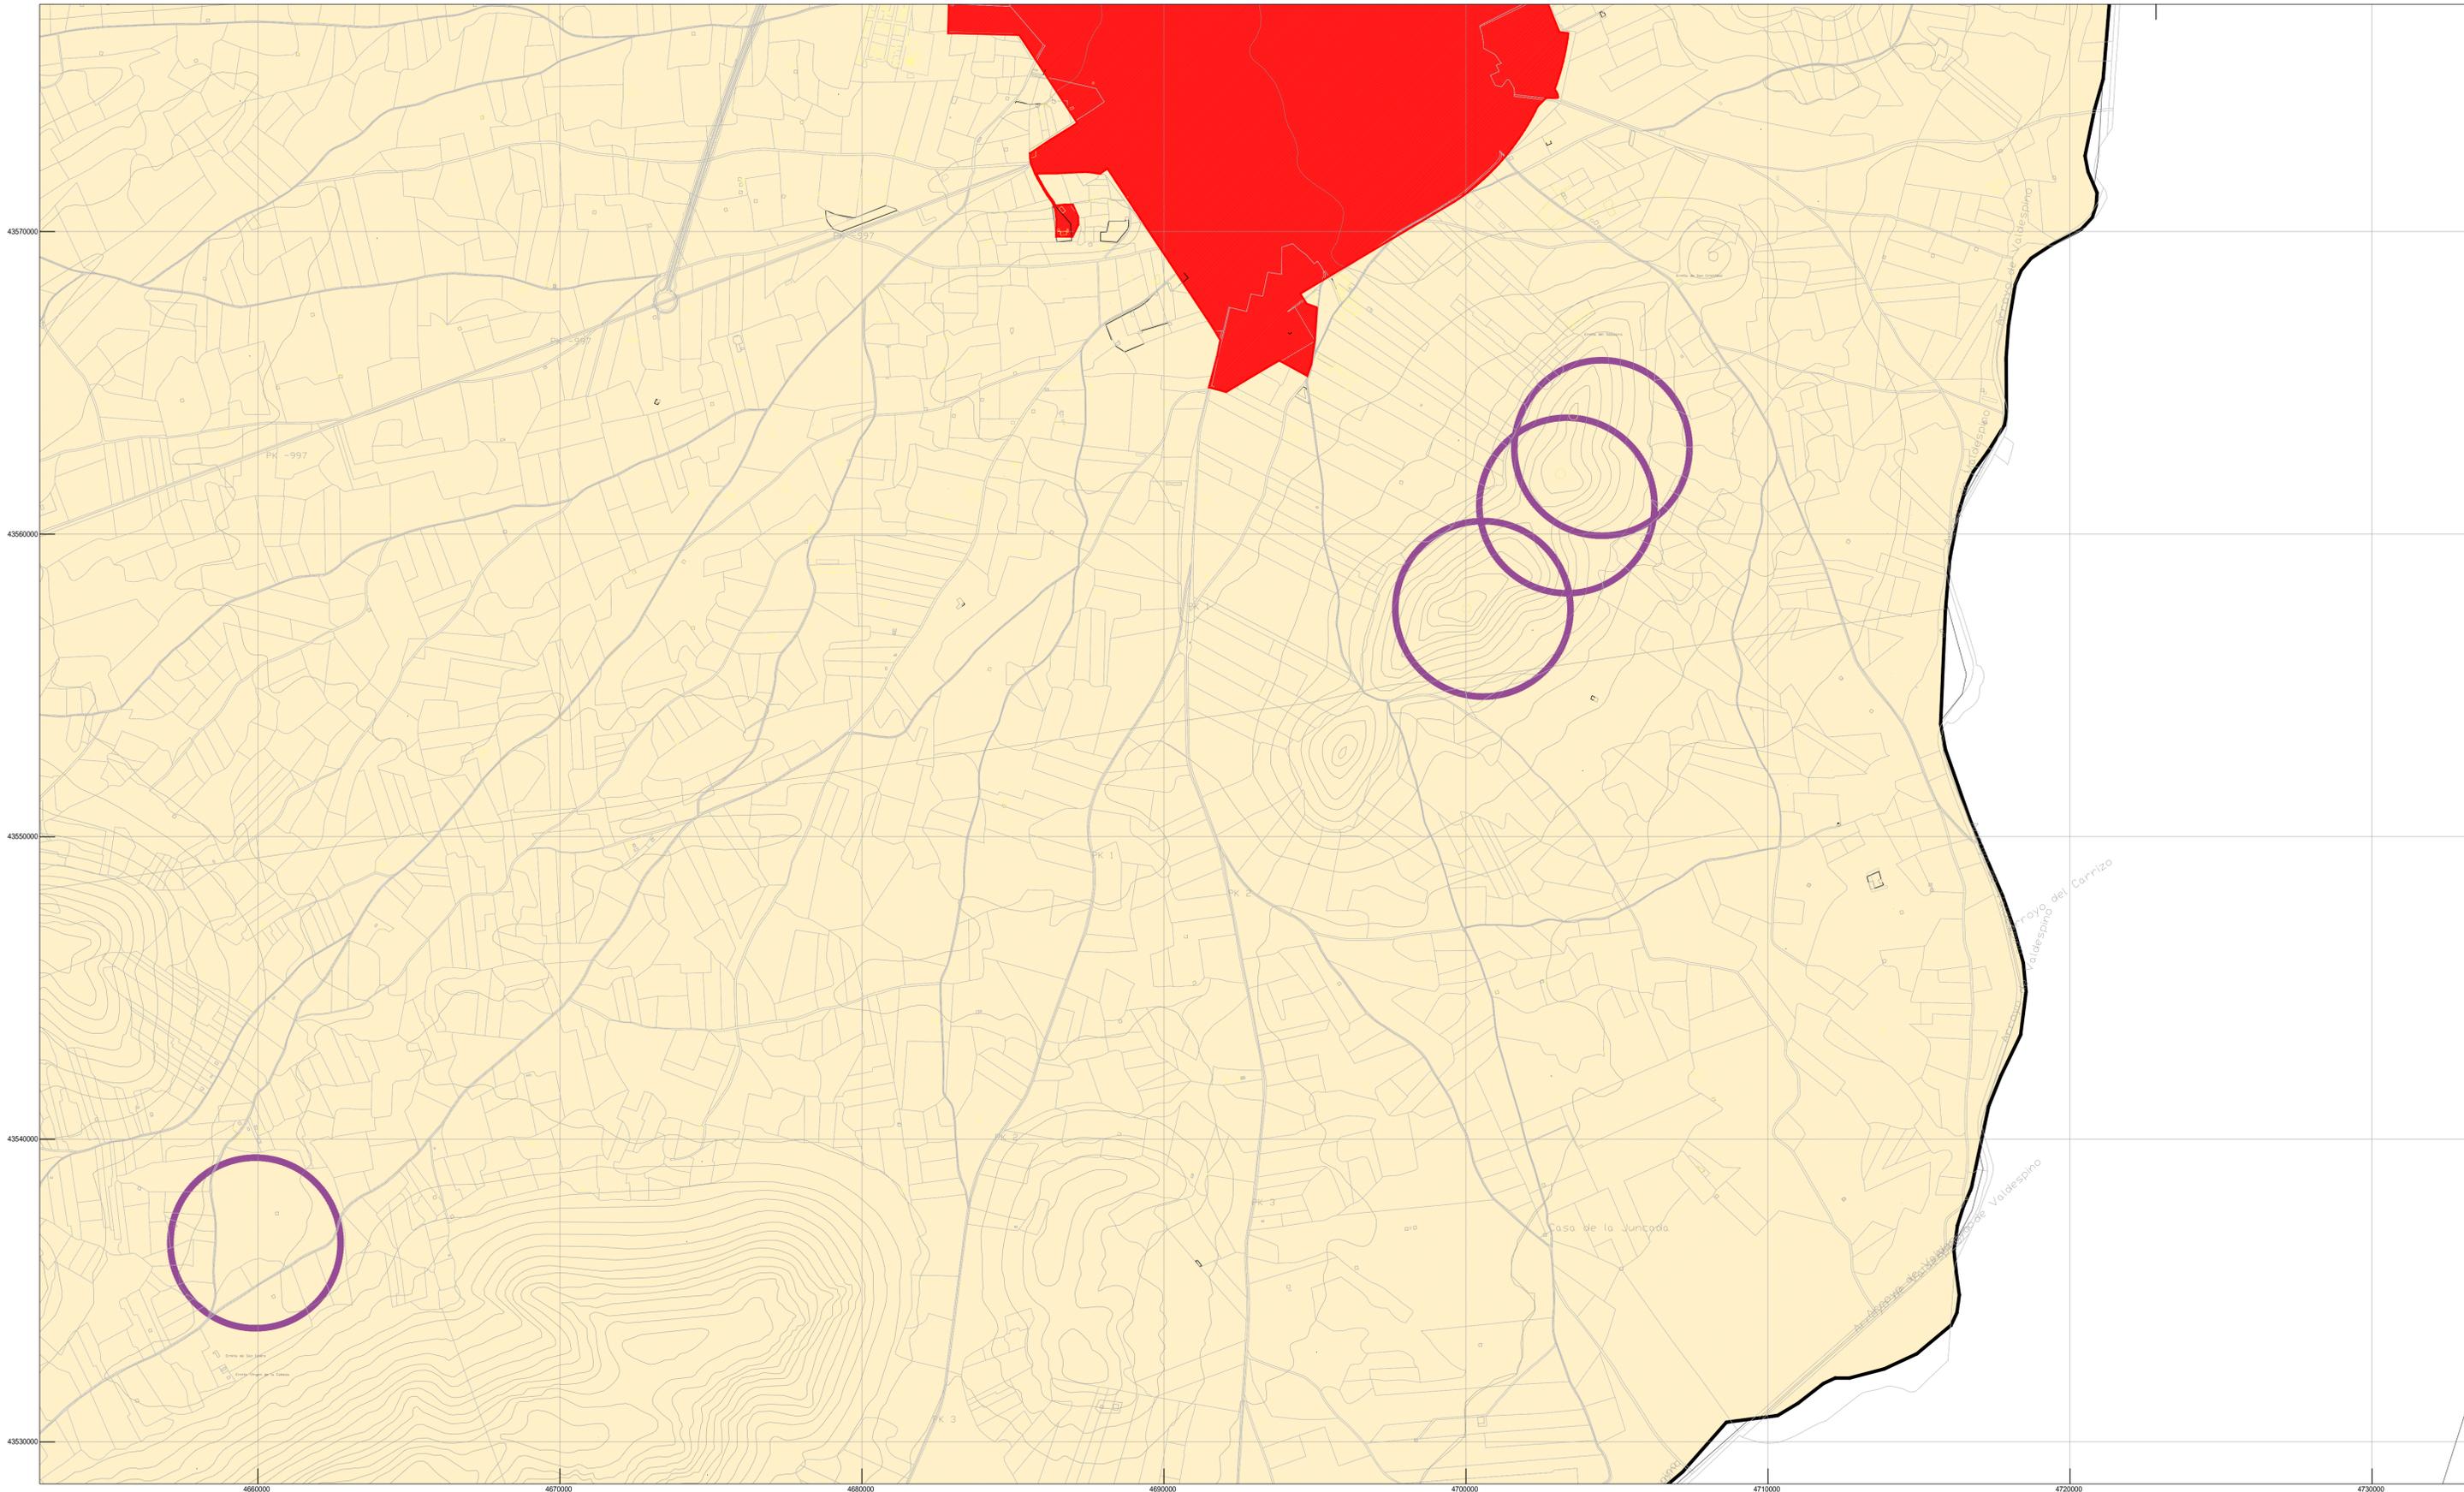

LEYENDA GENERAL


- | | | | |
|--|------------------------------|--|-----------------|
| | LÍMITE DEL TÉRMINO MUNICIPAL | | LÍNEAS DE NIVEL |
| | SUELO URBANO | | PARCELACIÓN |
| | CASCOS URBANOS COLINDANTES | | TOPONIMIA |

LEYENDA ESPECÍFICA

- NORMAS SUBSIDIARIAS (1997)
- | | |
|--|---|
| | SUELO URBANO (SU) |
| | SUELO APTO PARA URBANIZAR (SAU) (YA URBANIZADO) |
| | SUELO NO URBANIZABLE |
| | NO URBANIZABLE |
| | NO URBANIZABLE DE ESPECIAL PROTECCIÓN |

PLAN DE ORDENACIÓN MUNICIPAL DE HERENCIA (CIUDAD REAL)

| | | |
|--|---|---|
| | | <p>I.18-d</p> <p>ORDENACIÓN VIGENTE:</p> <p>TÉRMINO MUNICIPAL</p> |
| | <p>AYUNTAMIENTO DE HERENCIA</p> <p>PLANOS DE INFORMACIÓN</p> | <p>PLANO</p> |
| | <p>REDACTOR: FCO. JAVIER ROBUSTILLO YAGÜE, ARQUITECTO</p> <p>FECHA: 09 / 2016</p> | |

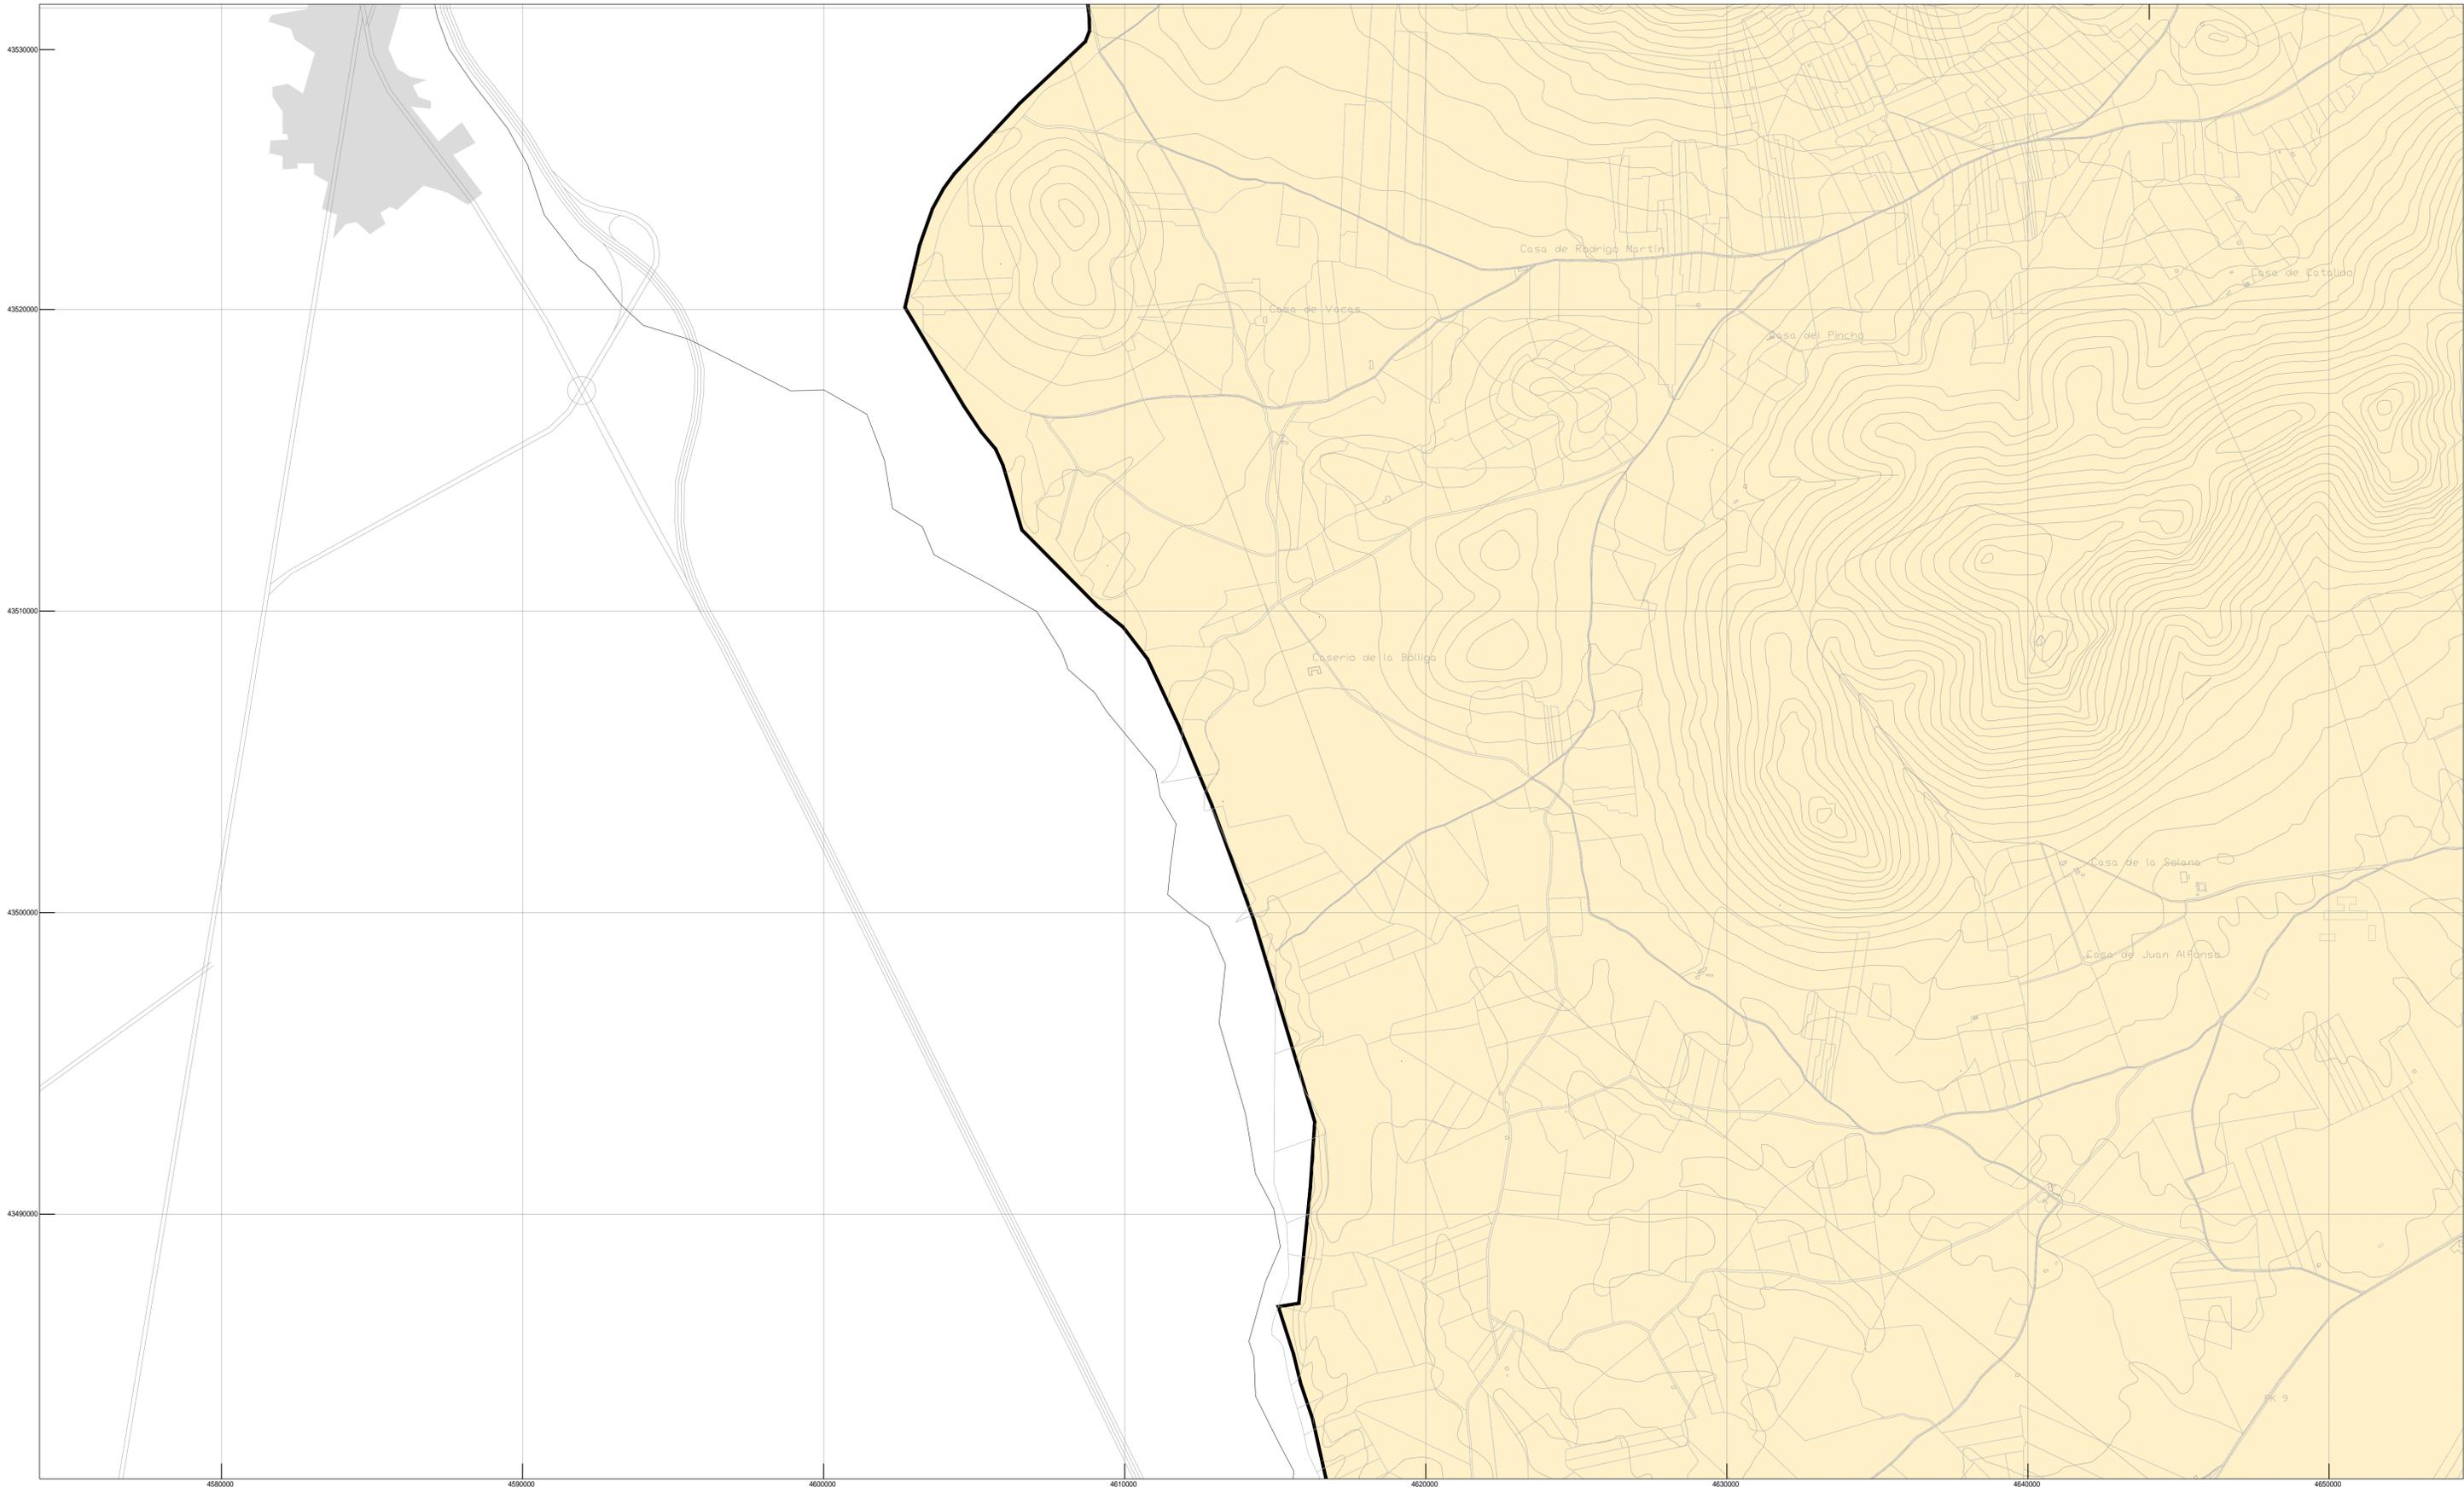

LEYENDA GENERAL

- LÍMITE DEL TÉRMINO MUNICIPAL
- SUELO URBANO
- CASCOS URBANOS COLINDANTES
- LÍNEAS DE NIVEL
- PARCELACIÓN
- TOPONIMIA

LEYENDA ESPECÍFICA

- NORMAS SUBSIDIARIAS (1997)
- SUELO URBANO (SU)
 - SUELO APTO PARA URBANIZAR (SAU) (YA URBANIZADO)
 - SUELO NO URBANIZABLE
 - NO URBANIZABLE
 - NO URBANIZABLE DE ESPECIAL PROTECCIÓN

PLAN DE ORDENACIÓN MUNICIPAL DE HERENCIA (CIUDAD REAL)

AYUNTAMIENTO DE HERENCIA

PLANOS DE INFORMACIÓN


PLANO

I.18-e

ORDENACIÓN VIGENTE:

TÉRMINO MUNICIPAL

REDACTOR: FCO. JAVIER ROBUSTILLO YAGÜE, ARQUITECTO
FECHA: 09 / 2016

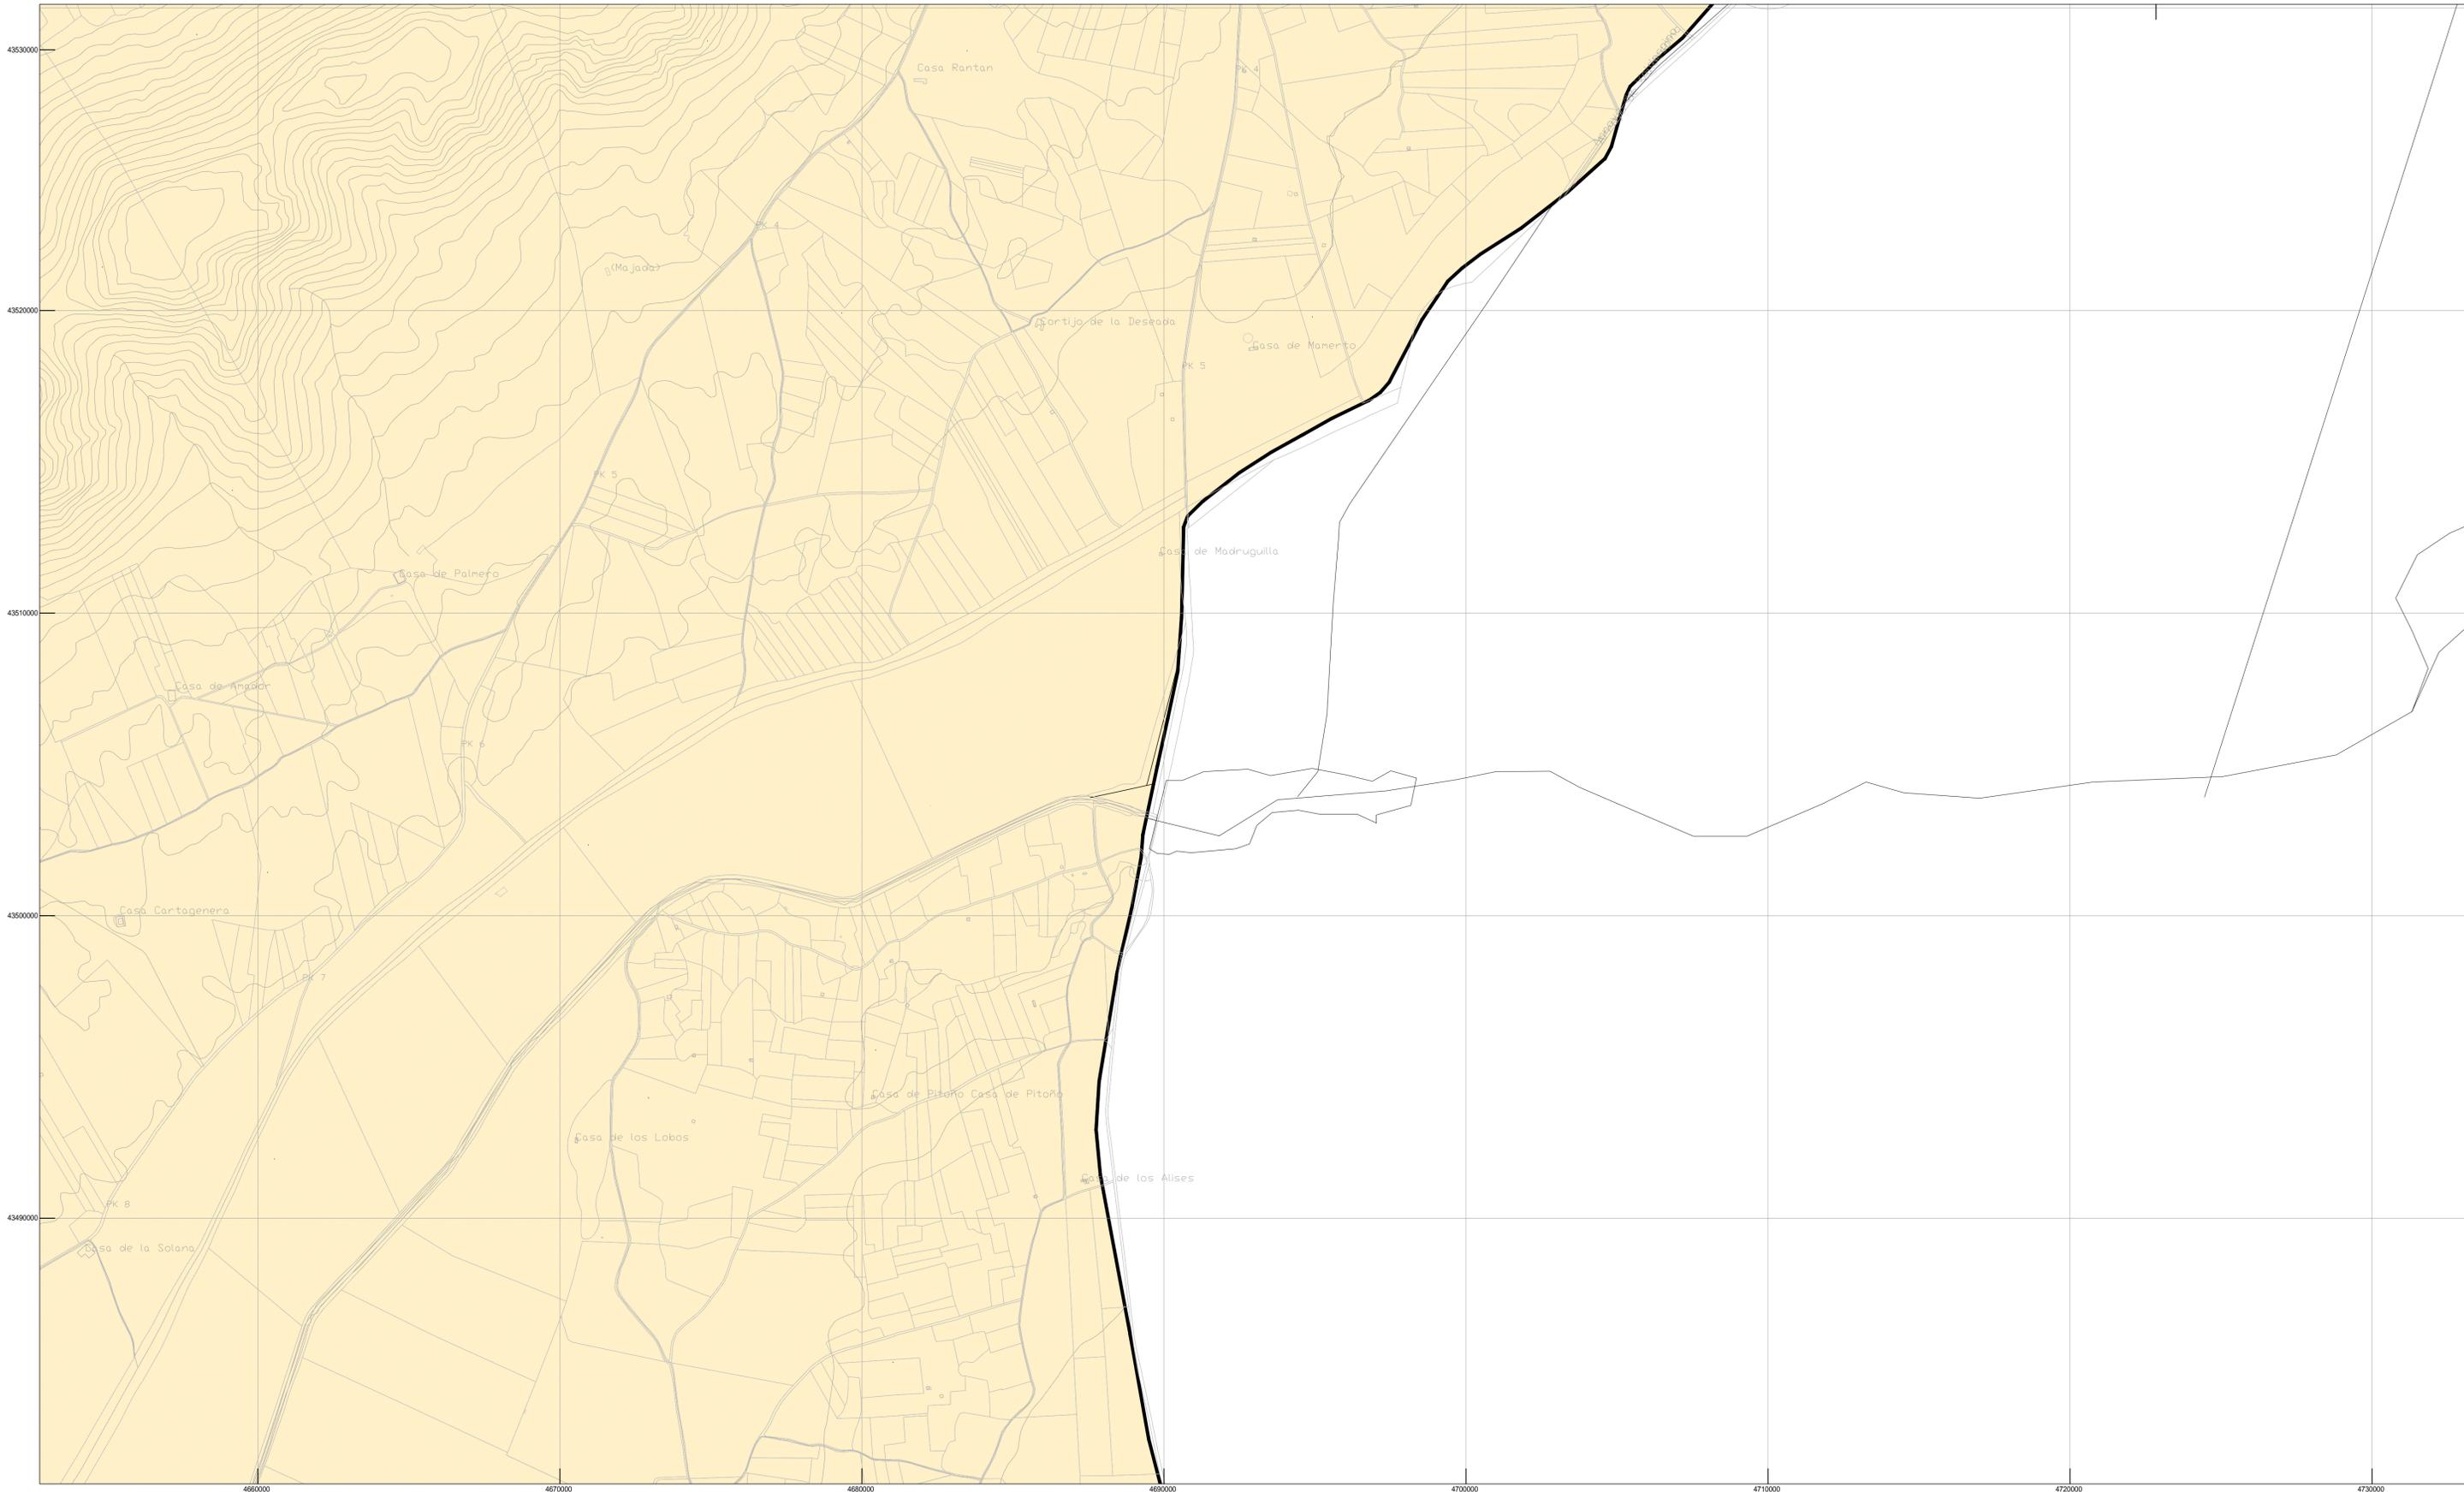



LEYENDA GENERAL

- | | |
|--|---|
|  LÍMITE DEL TÉRMINO MUNICIPAL |  LÍNEAS DE NIVEL |
|  SUELO URBANO |  PARCELACIÓN |
|  CASCOS URBANOS COLINDANTES |  TOPONIMIA |


LEYENDA ESPECÍFICA

- NORMAS SUBSIDIARIAS (1997)
- | | |
|---|--|
|  SUELO URBANO (SU) | |
|  SUELO APTO PARA URBANIZAR (SAU) (YA URBANIZADO) | |
|  SUELO NO URBANIZABLE | |
|  NO URBANIZABLE | |
|  NO URBANIZABLE DE ESPECIAL PROTECCIÓN | |

PLAN DE ORDENACIÓN MUNICIPAL DE HERENCIA (CIUDAD REAL)
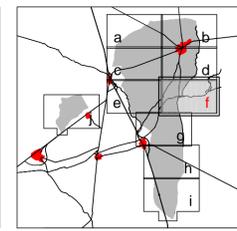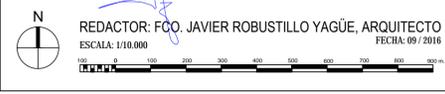
| | | |
|---|---|---|
|  |  | I18-f ORDENACIÓN VIGENTE: TÉRMINO MUNICIPAL |
| | AYUNTAMIENTO DE HERENCIA PLANOS DE INFORMACIÓN |  |

REDACTOR: FCO. JAVIER ROBUSTILLO YAGÜE, ARQUITECTO
 ESCALA: 1/10.000
 FECHA: 09 / 2016

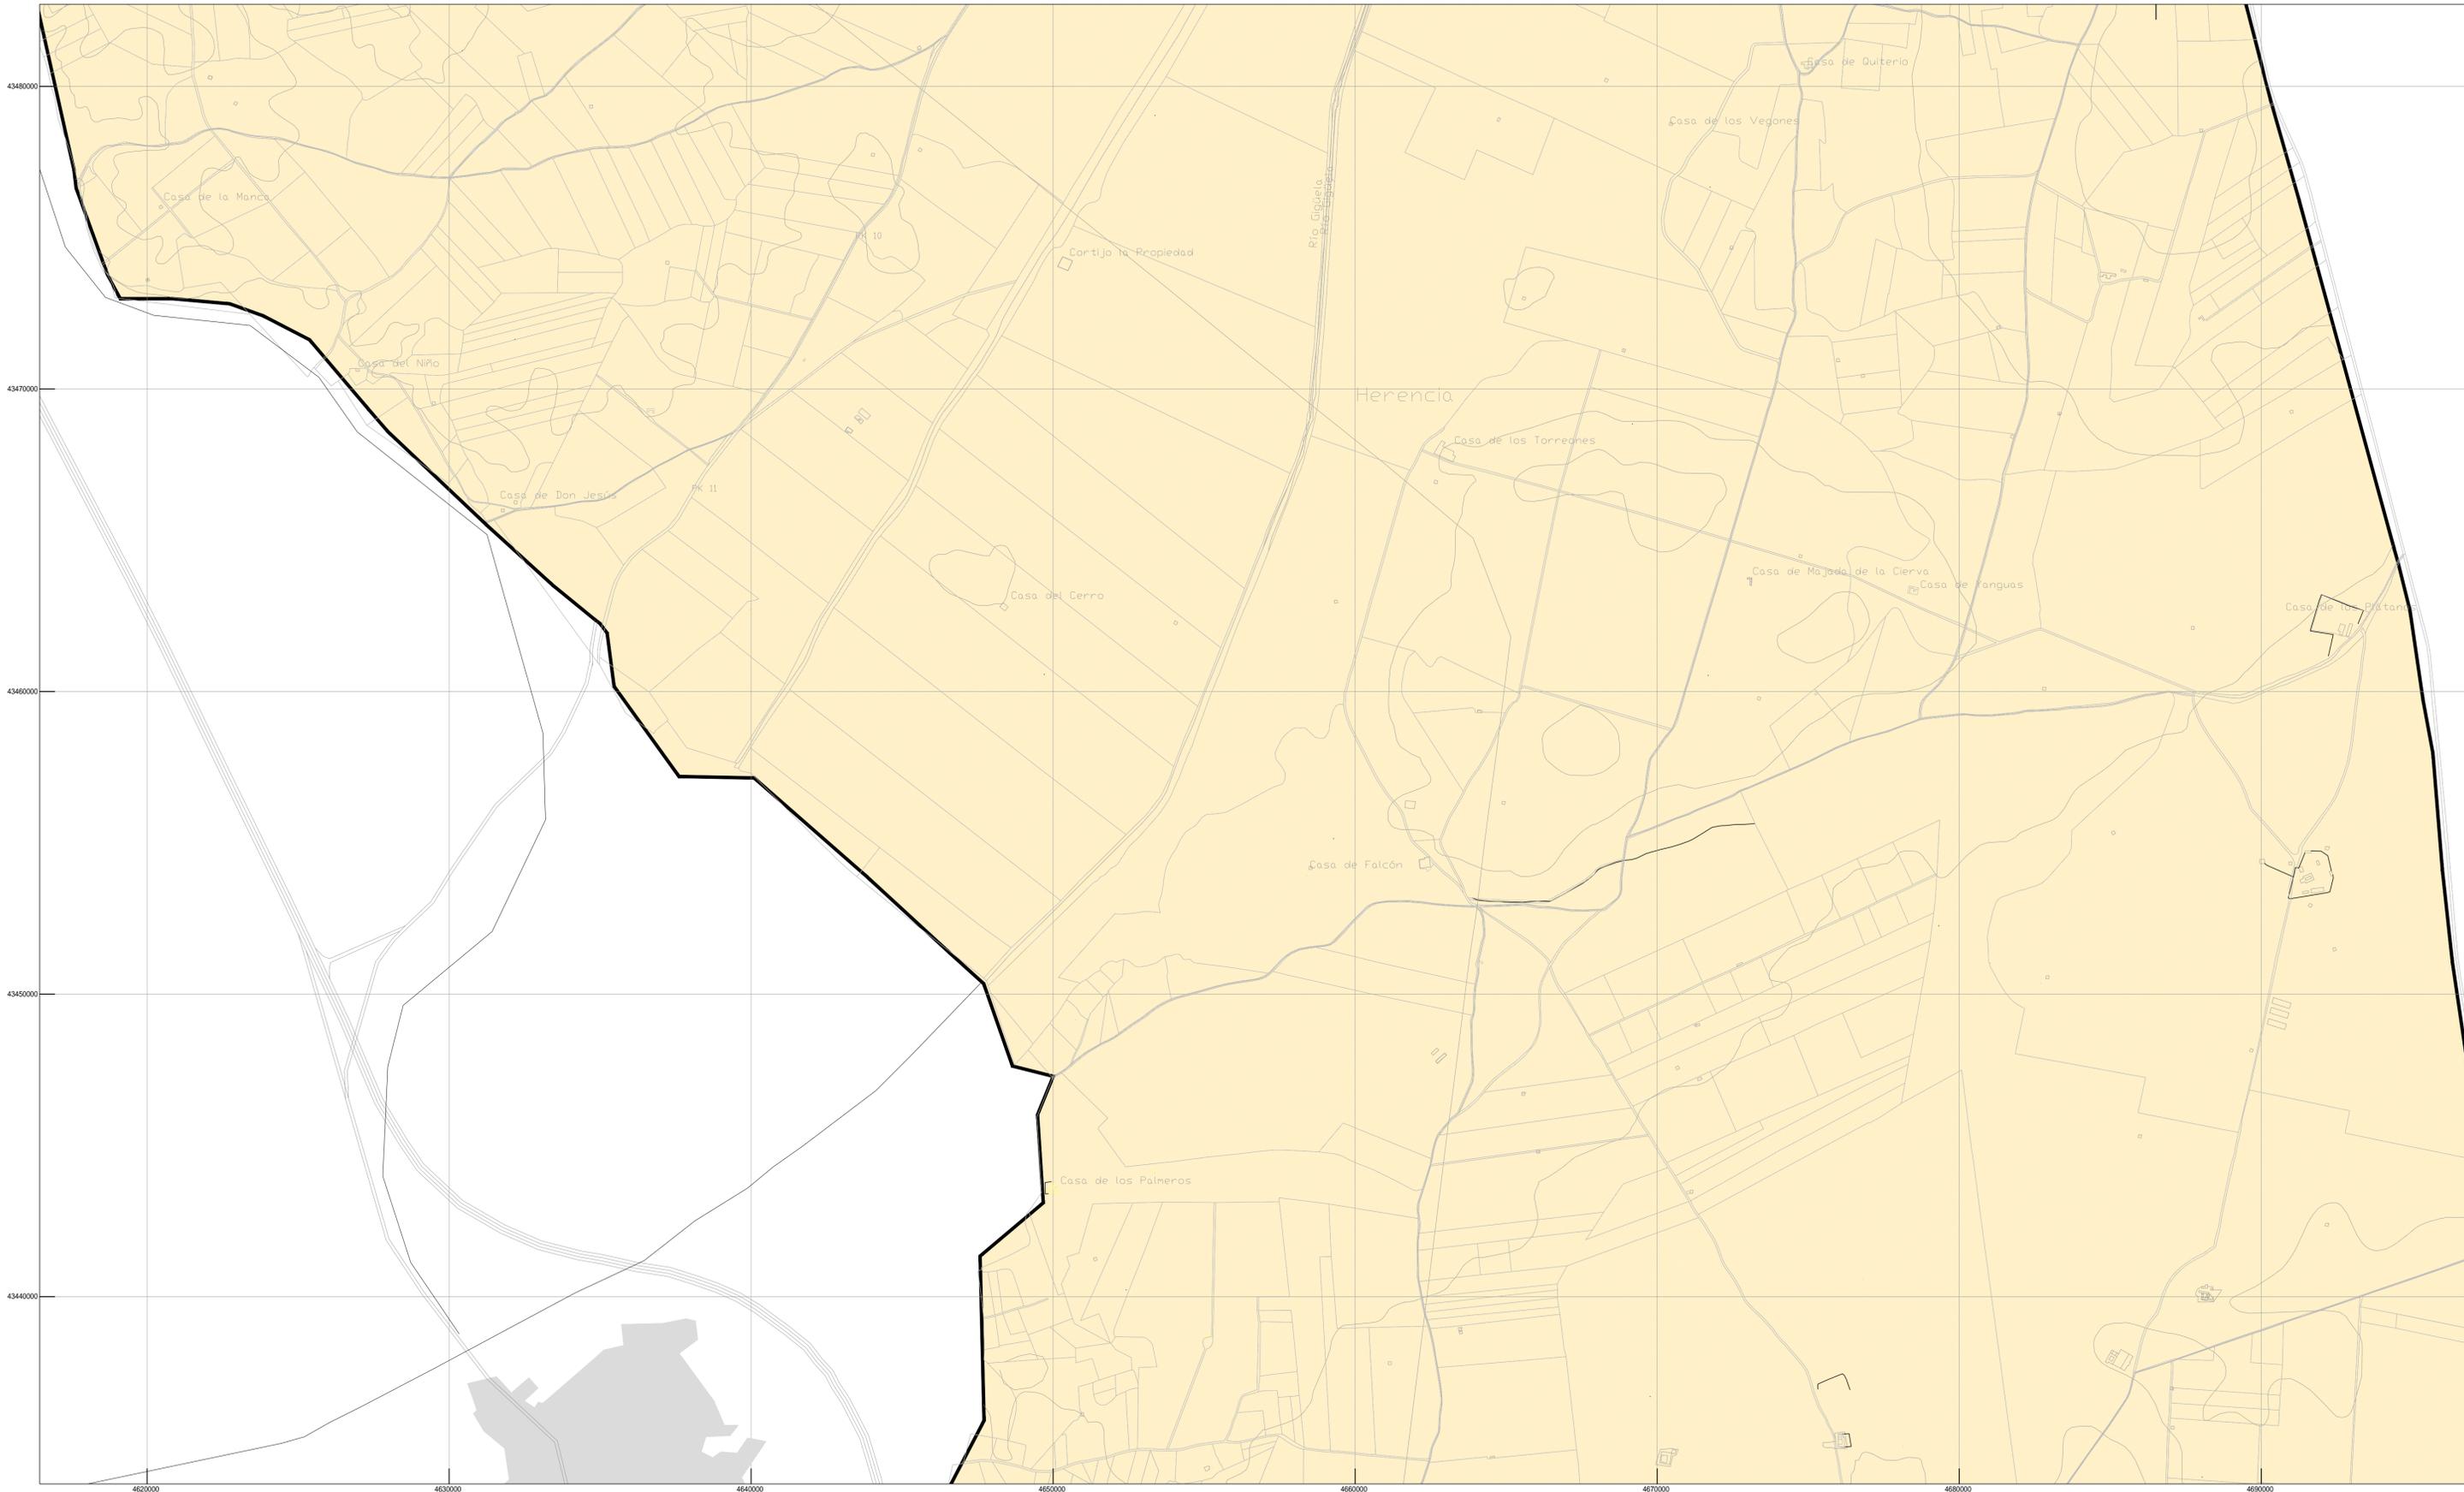


LEYENDA GENERAL

-  LÍMITE DEL TÉRMINO MUNICIPAL
-  SUELO URBANO
-  CASCOS URBANOS COLINDANTES
-  LÍNEAS DE NIVEL
-  PARCELACIÓN
-  TOPONIMIA

LEYENDA ESPECÍFICA

- NORMAS SUBSIDIARIAS (1997)
-  SUELO URBANO (SU)
 -  SUELO APTO PARA URBANIZAR (SAU) (YA URBANIZADO)
 -  SUELO NO URBANIZABLE
 -  NO URBANIZABLE
 -  NO URBANIZABLE DE ESPECIAL PROTECCIÓN

PLAN DE ORDENACIÓN MUNICIPAL DE HERENCIA (CIUDAD REAL)

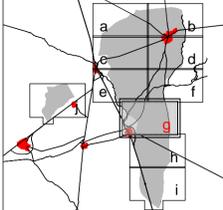




AYUNTAMIENTO DE HERENCIA

PLANOS DE INFORMACIÓN


I.18-g

ORDENACIÓN VIGENTE:

TÉRMINO MUNICIPAL

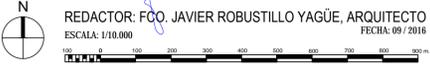

REDACTOR: FCO. JAVIER ROBUSTILLO YAGÜE, ARQUITECTO
 ESCALA: 1/10.000
 FECHA: 09 / 2016

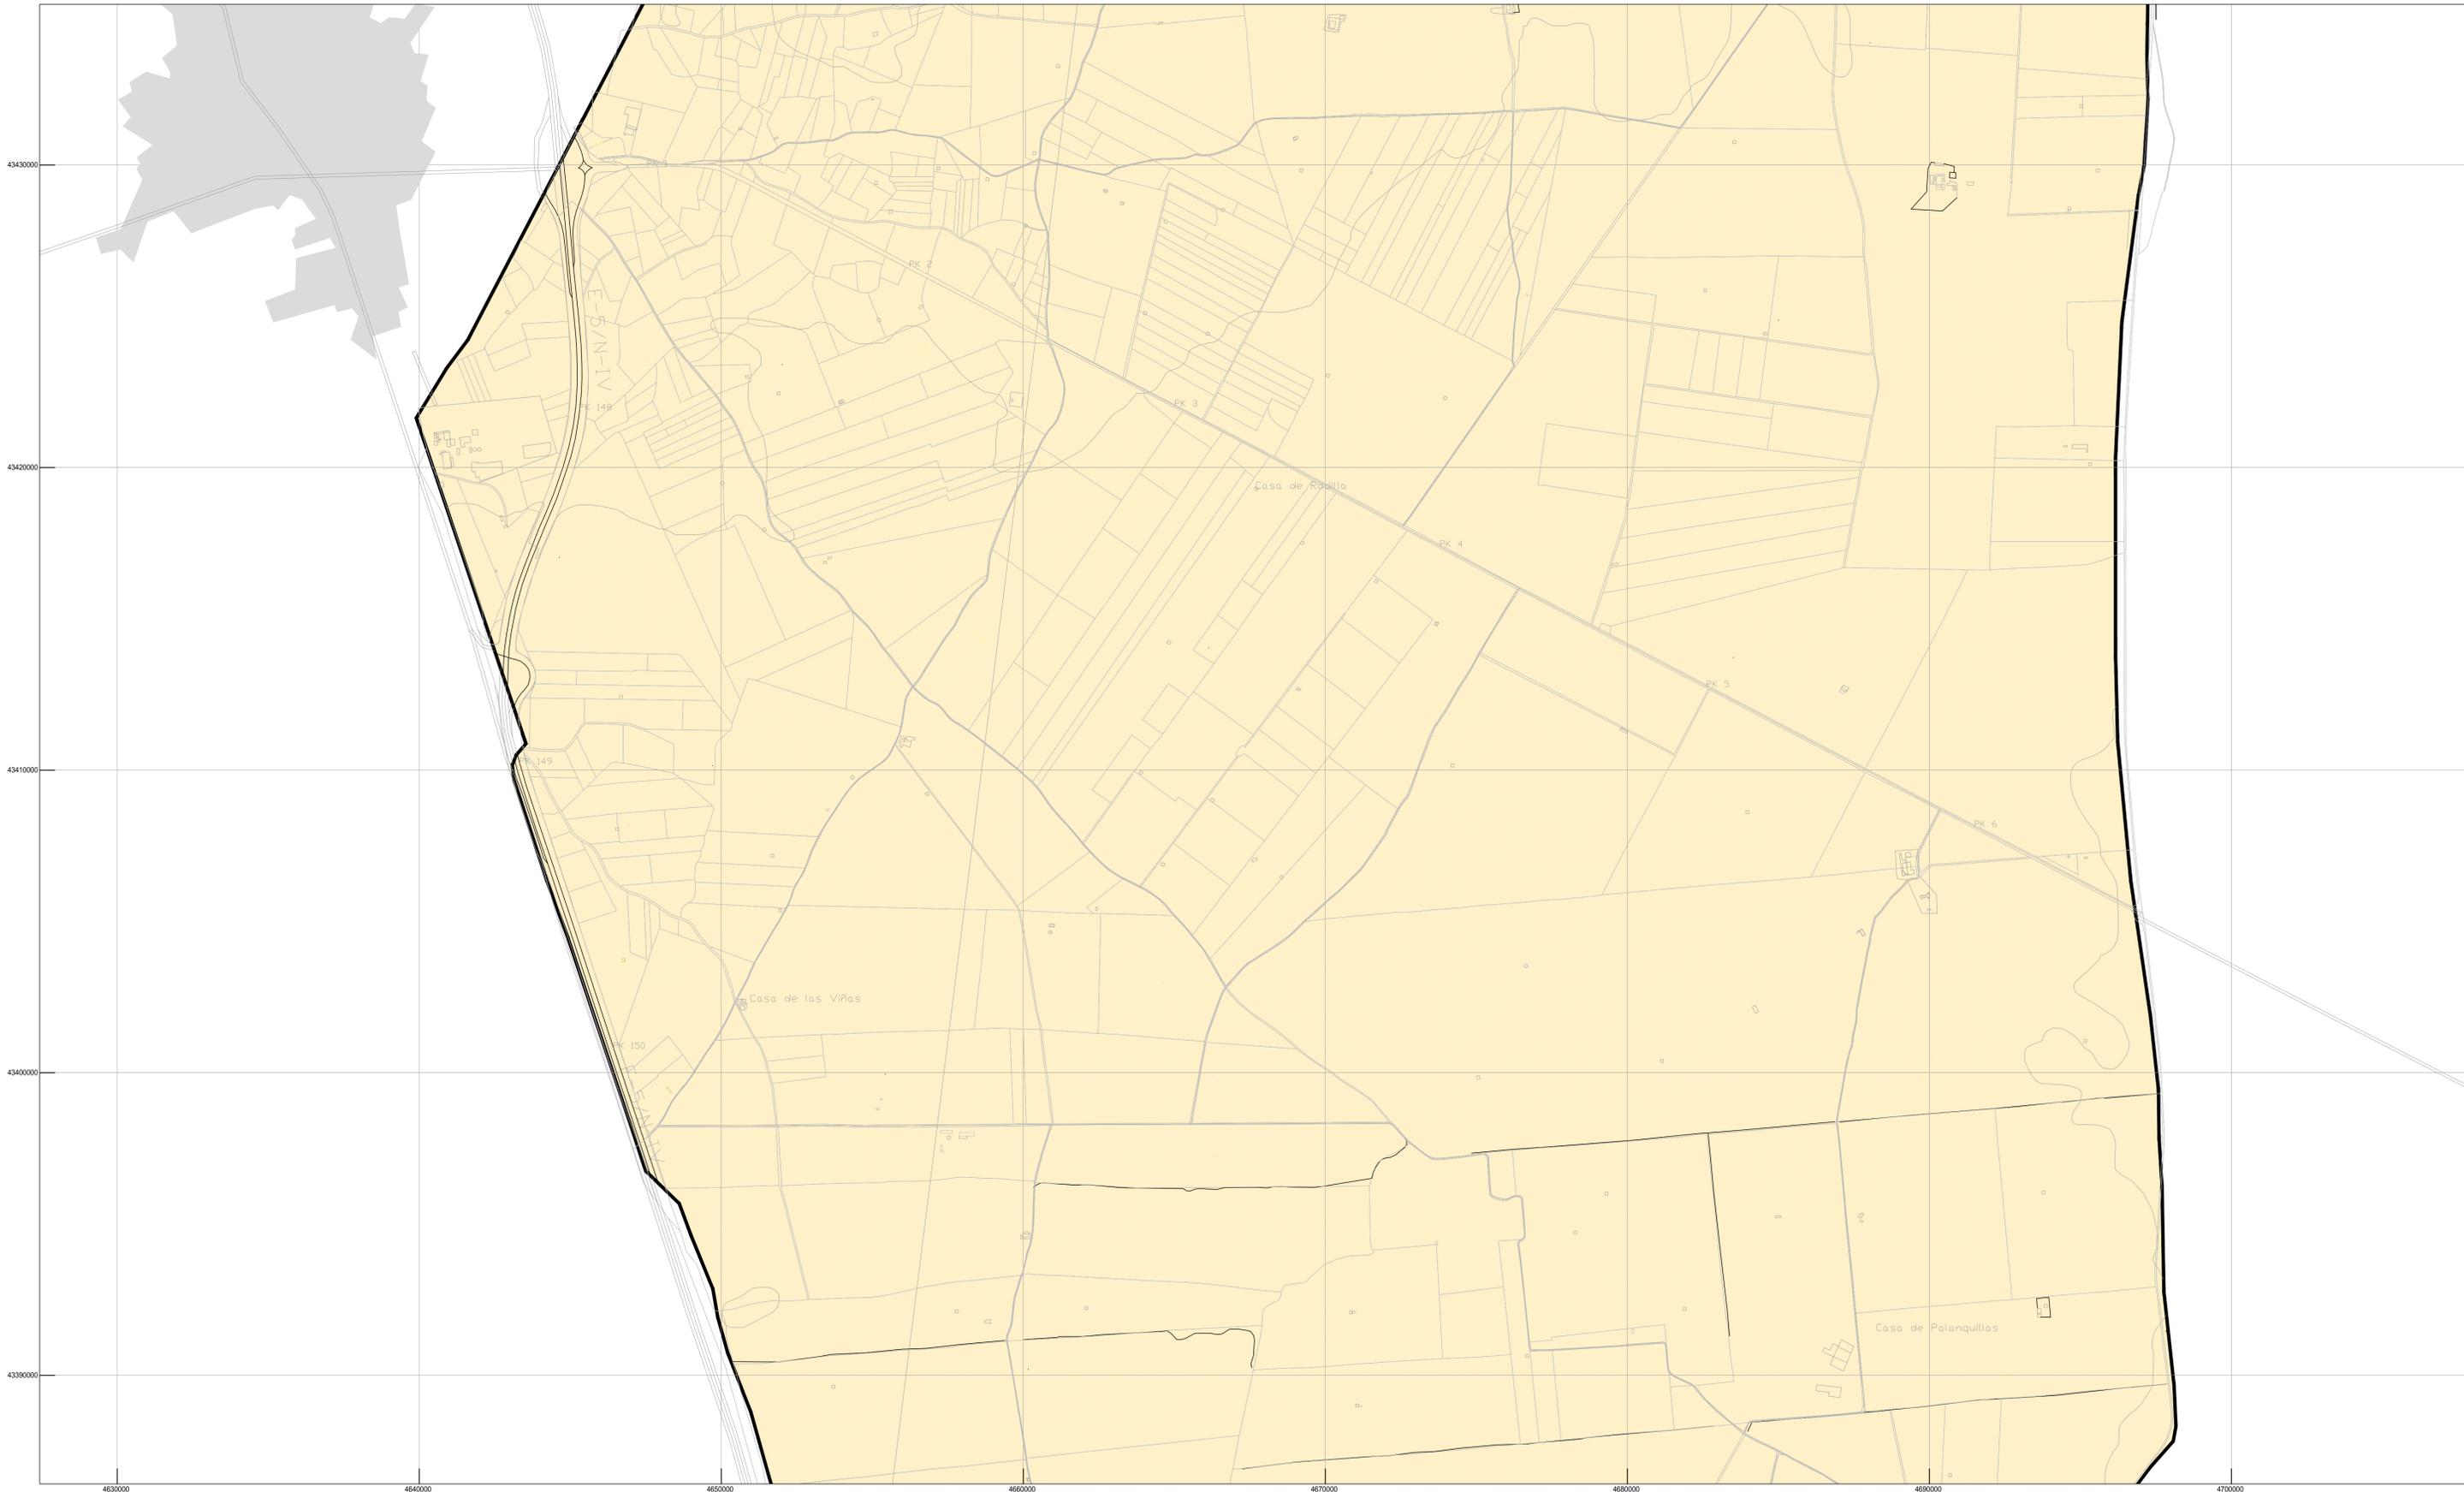

LEYENDA GENERAL

- LÍMITE DEL TÉRMINO MUNICIPAL
- SUELO URBANO
- CASCOS URBANOS COLINDANTES
- LÍNEAS DE NIVEL
- PARCELACIÓN
- TOPONIMIA

LEYENDA ESPECÍFICA

- NORMAS SUBSIDIARIAS (1997)
- SUELO URBANO (SU)
 - SUELO APTO PARA URBANIZAR (SAU) (YA URBANIZADO)
 - SUELO NO URBANIZABLE
 - NO URBANIZABLE
 - NO URBANIZABLE DE ESPECIAL PROTECCIÓN

PLAN DE ORDENACIÓN MUNICIPAL DE HERENCIA (CIUDAD REAL)

AYUNTAMIENTO DE HERENCIA

PLANOS DE INFORMACIÓN


ORDENACIÓN VIGENTE: **I.18-h**

TÉRMINO MUNICIPAL

REDACTOR: FCO. JAVIER ROBUSTILLO YAGÜE, ARQUITECTO

ESCALA: 1/10.000

FECHA: 09 / 2016

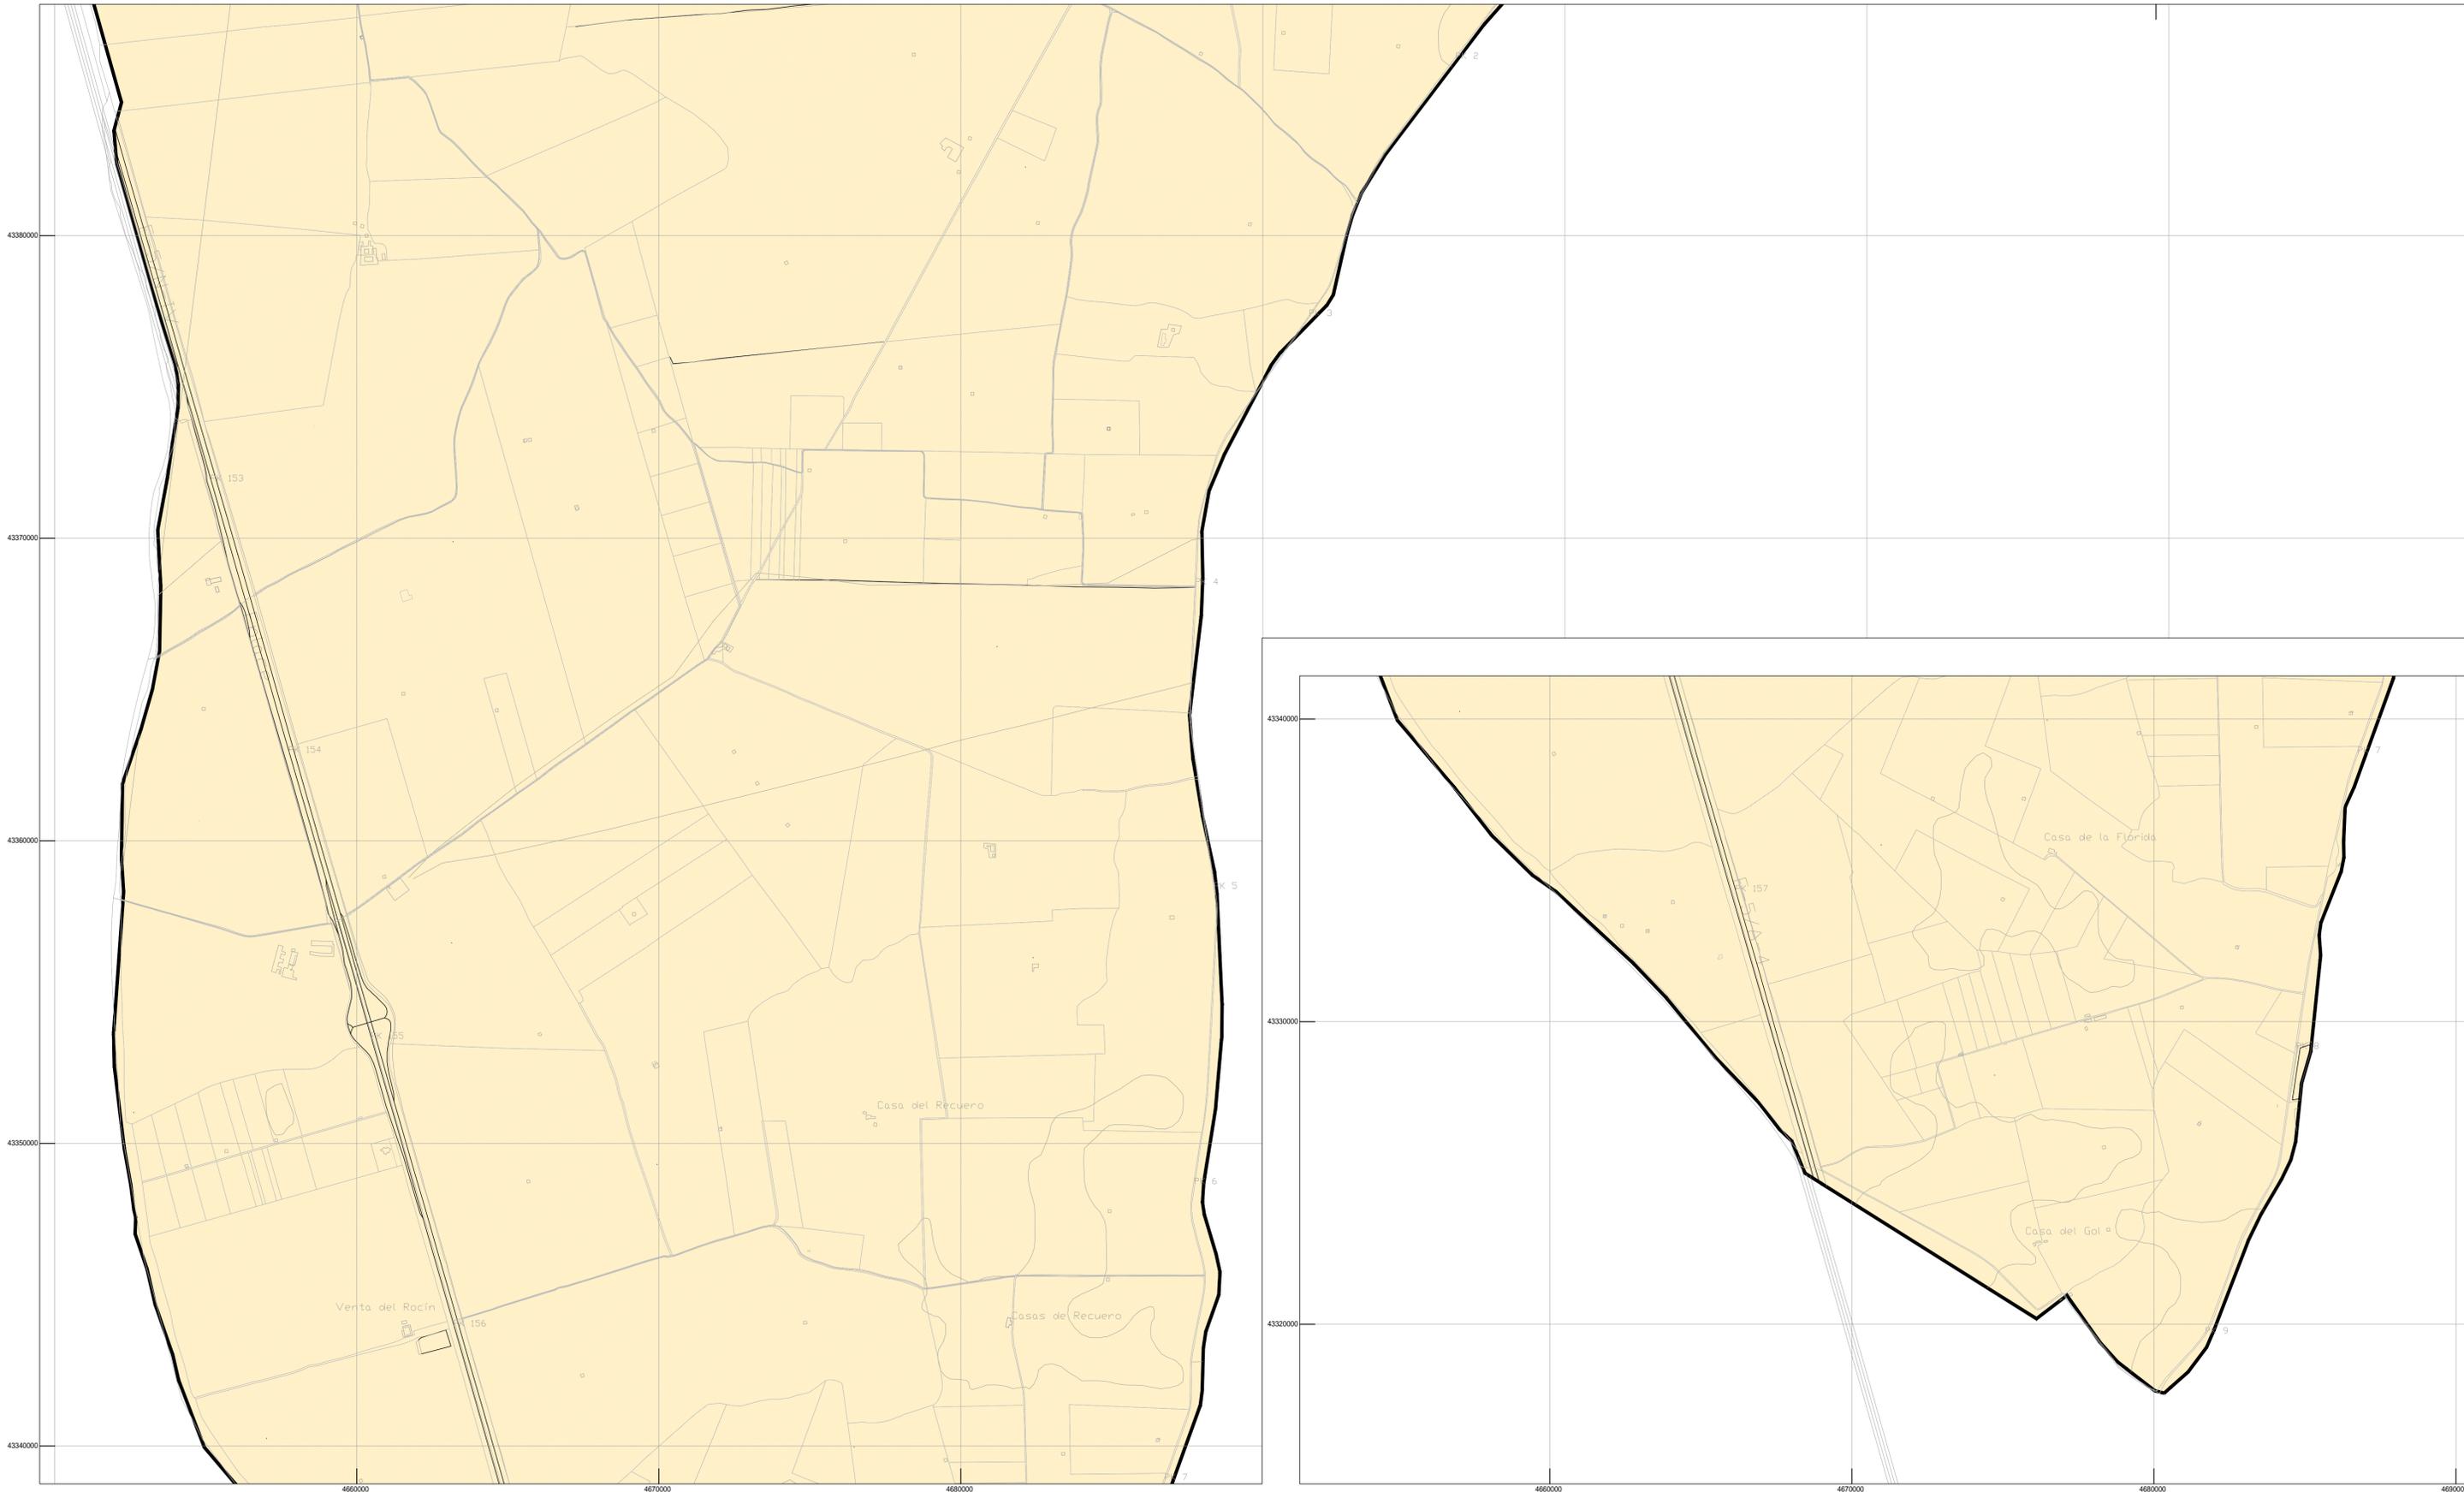


LEYENDA GENERAL


- | | | | |
|---|------------------------------|---|-----------------|
|  | LÍMITE DEL TÉRMINO MUNICIPAL |  | LÍNEAS DE NIVEL |
|  | SUELO URBANO |  | PARCELACIÓN |
|  | CASCOS URBANOS COLINDANTES |  | TOPONIMIA |

LEYENDA ESPECÍFICA

- NORMAS SUBSIDIARIAS (1997)
- | | |
|---|---|
|  | SUELO URBANO (SU) |
|  | SUELO APTO PARA URBANIZAR (SAU) (YA URBANIZADO) |
|  | SUELO NO URBANIZABLE |
|  | NO URBANIZABLE |
|  | NO URBANIZABLE DE ESPECIAL PROTECCIÓN |

PLAN DE ORDENACIÓN MUNICIPAL DE HERENCIA (CIUDAD REAL)
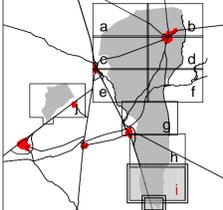
| | | | |
|---|---|--|---|
|  |  AYUNTAMIENTO DE HERENCIA PLANOS DE INFORMACIÓN | PLANO TÉRMINO MUNICIPAL | I.18-i <small>ORDENACIÓN VIGENTE:</small> |
| | <small>REDACTOR: FCO. JAVIER ROBUSTILLO YAGÜE, ARQUITECTO</small> <small>ESCALA: 1/10.000</small> <small>FECHA: 09 / 2016</small> | |  |

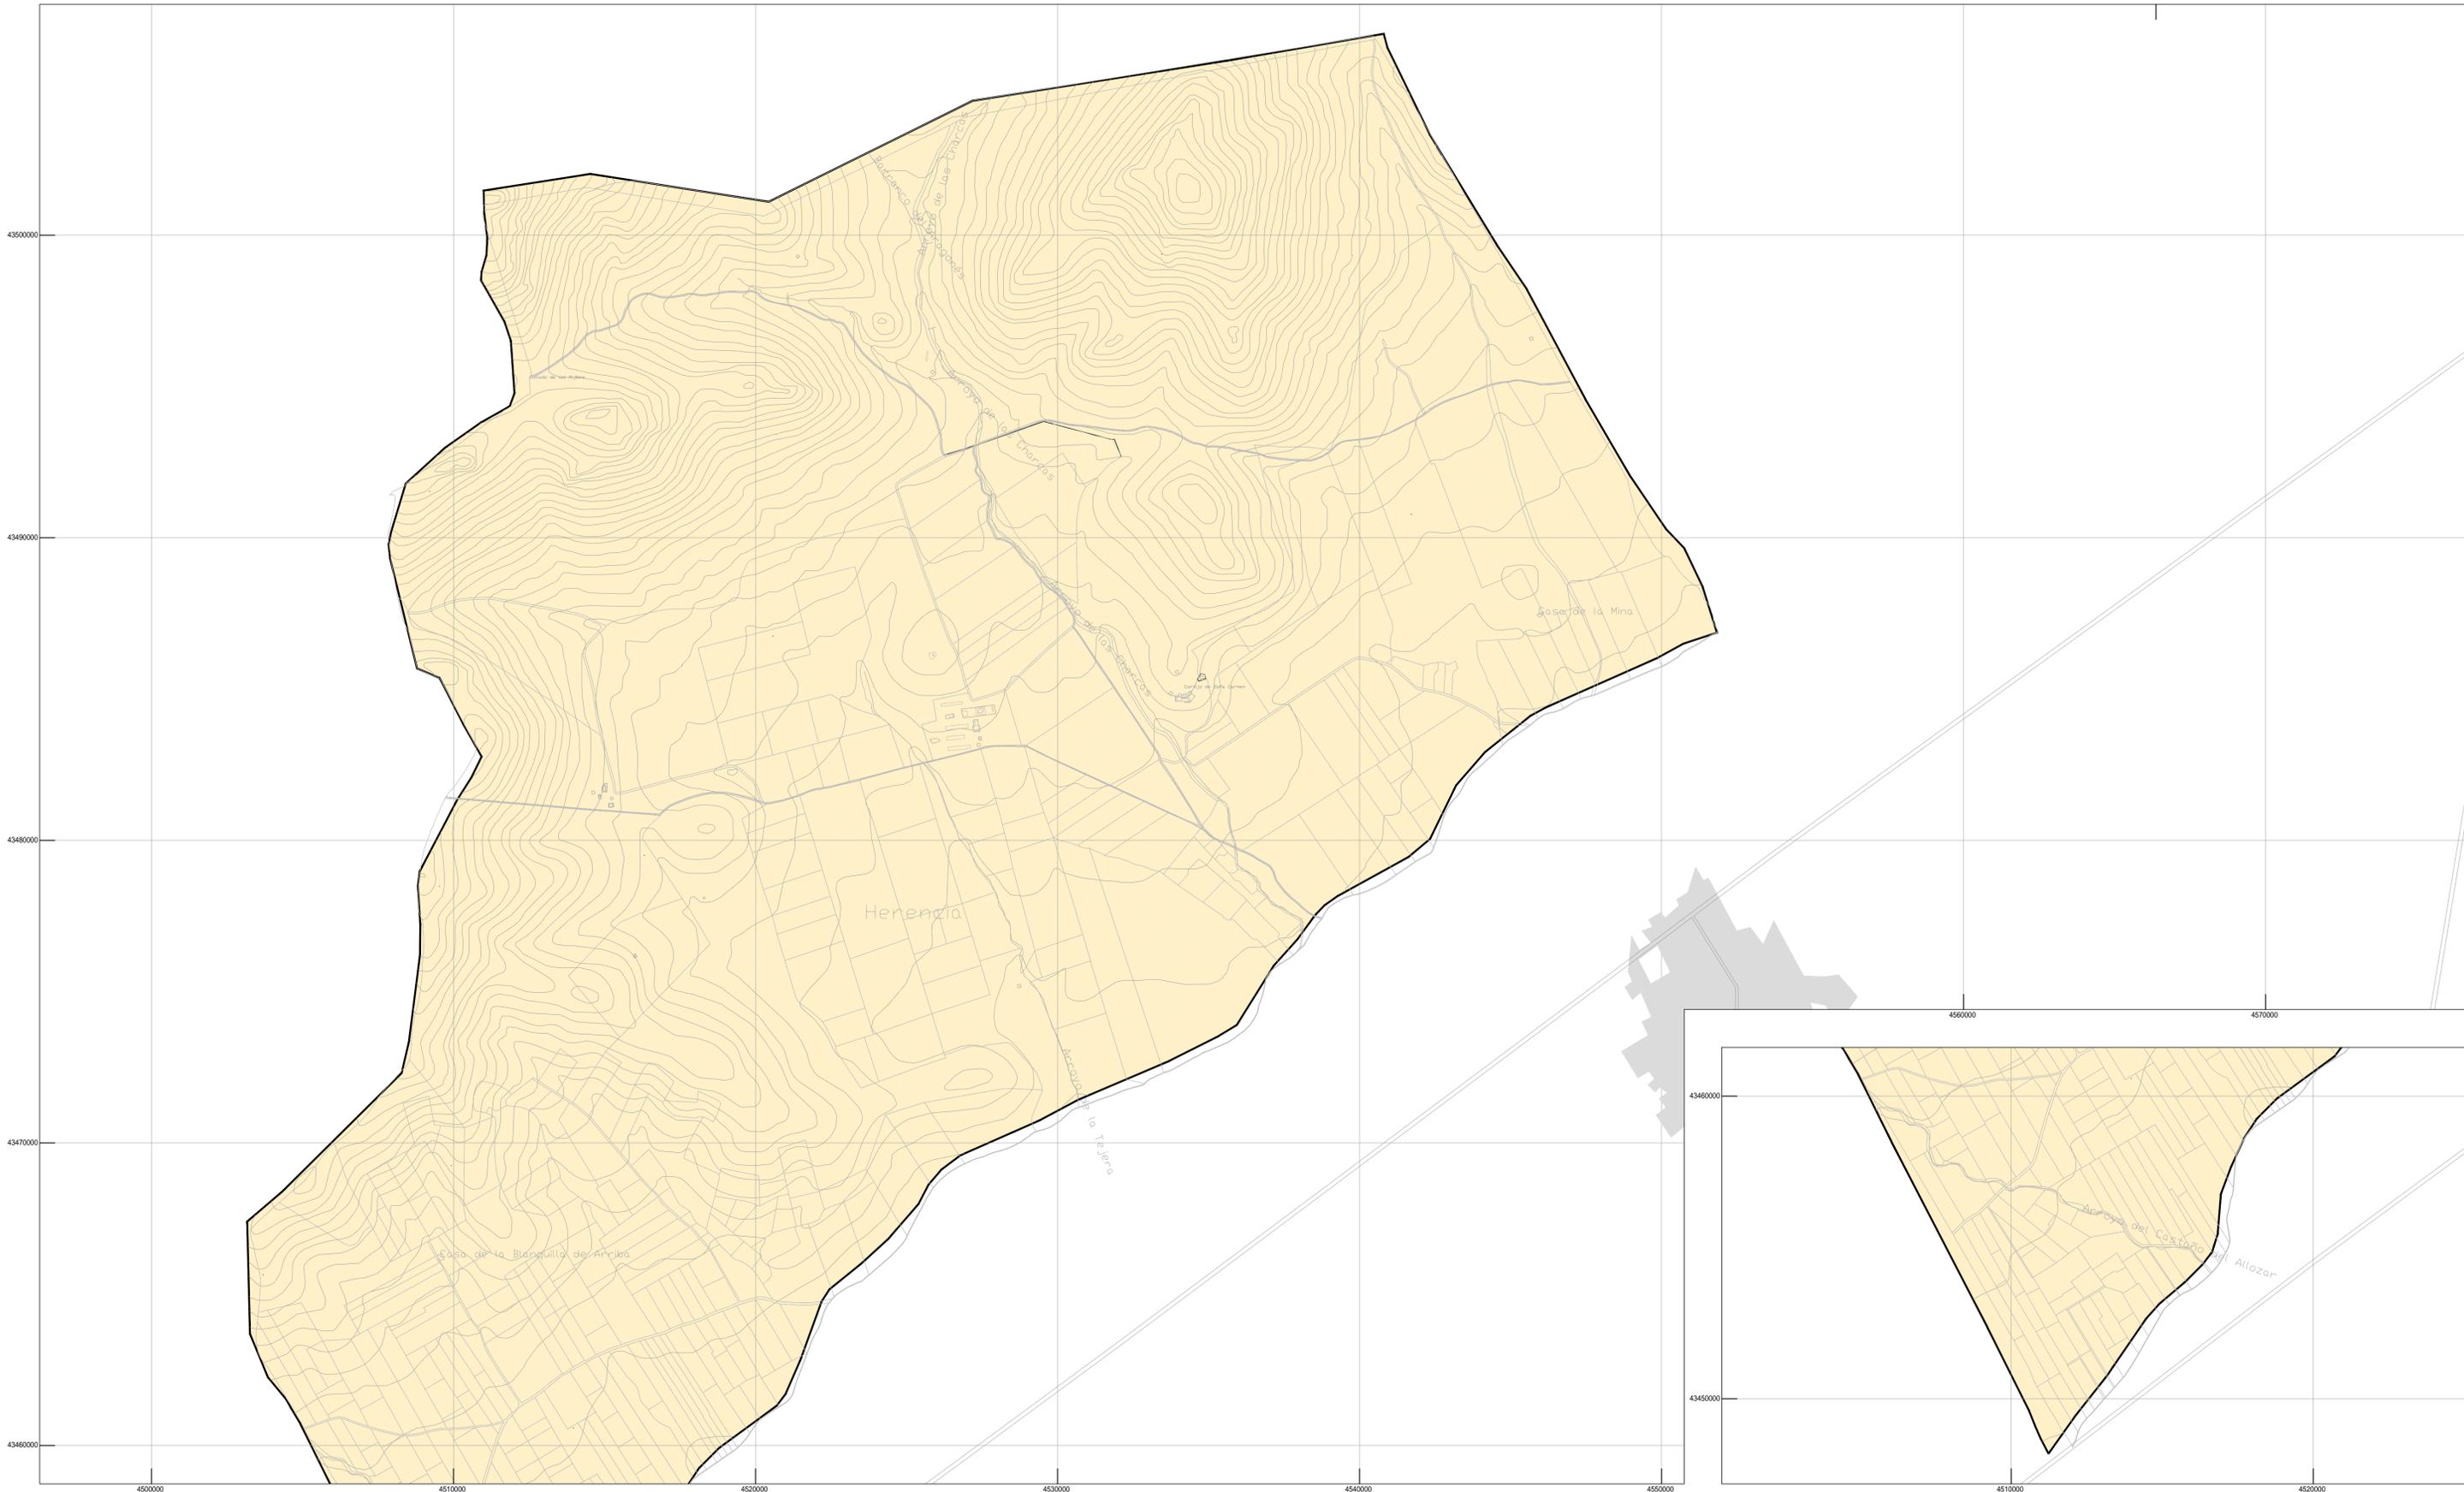

LEYENDA GENERAL

-  LÍMITE DEL TÉRMINO MUNICIPAL
-  SUELO URBANO
-  CASCOS URBANOS COLINDANTES
-  LÍNEAS DE NIVEL
-  PARCELACIÓN
-  TOPONIMIA

LEYENDA ESPECÍFICA

- NORMAS SUBSIDIARIAS (1997)
-  SUELO URBANO (SU)
 -  SUELO APTO PARA URBANIZAR (SAU) (YA URBANIZADO)
 -  SUELO NO URBANIZABLE
 -  NO URBANIZABLE
 -  NO URBANIZABLE DE ESPECIAL PROTECCIÓN

PLAN DE ORDENACIÓN MUNICIPAL DE HERENCIA (CIUDAD REAL)

AYUNTAMIENTO DE HERENCIA

PLANOS DE INFORMACIÓN

PLANO

TÉRMINO MUNICIPAL

L18-j

ORDENACIÓN VIGENTE:

REDACTOR: FCO. JAVIER ROBUSTILLO YAGÜE, ARQUITECTO

ESCALA: 1/10.000

FECHA: 09 / 2016