

LEYENDA GENERAL

- LÍMITE DEL TÉRMINO MUNICIPAL
- LÍMITE DE SUELO URBANO
- DELIMITACIÓN DE ÁMBITO
- LÍNEAS DE NIVEL
- PARCELACIÓN
- TOPONIMIA

LEYENDA ESPECÍFICA

- | | | |
|---|--|--|
| <p>CALIFICACIÓN</p> <p>1. USO GLOBAL RESIDENCIAL (R)</p> <ul style="list-style-type: none"> ZOU - R1 ZOU - R2 ZOU - R3 ZOU - R4 ZOU - R5 | <p>2. USO GLOBAL INDUSTRIAL (I)</p> <ul style="list-style-type: none"> ZOU - I1 (GRADO 1) ZOU - I1 (GRADO 2) ZOU - I1 (GRADO 3) ZOU - I2 ZOU - I3 | <p>3. USO GLOBAL TERCIARIO (T)</p> <ul style="list-style-type: none"> ZOU - T1 ZOU - T2 <p>4. DOTACIONES</p> <ul style="list-style-type: none"> EQUIPAMIENTOS ZONAS VERDES |
| <p>SISTEMAS GENERALES PROPUESTOS</p> <ul style="list-style-type: none"> SG-I1 SG-ZV1 <p>BIENES Y ESPACIOS PROTEGIDOS CATALOGADOS</p> <ul style="list-style-type: none"> BIENES CATALOGADOS <p>FINCAS DE PROPIEDAD PÚBLICA</p> <ul style="list-style-type: none"> FINCAS DE PROPIEDAD PÚBLICA | | |

PLAN DE ORDENACIÓN MUNICIPAL DE HERENCIA (CIUDAD REAL)

AYUNTAMIENTO DE HERENCIA

PLANOS DE ORDENACIÓN


REDACTOR: FCO. JAVIER ROBUSTILLO YAGÜE, ARQUITECTO

ESCALA: 1:2.000

FECHA: 09 / 2016

OD.01-a

CALIFICACIÓN DEL SUELO Y GESTIÓN

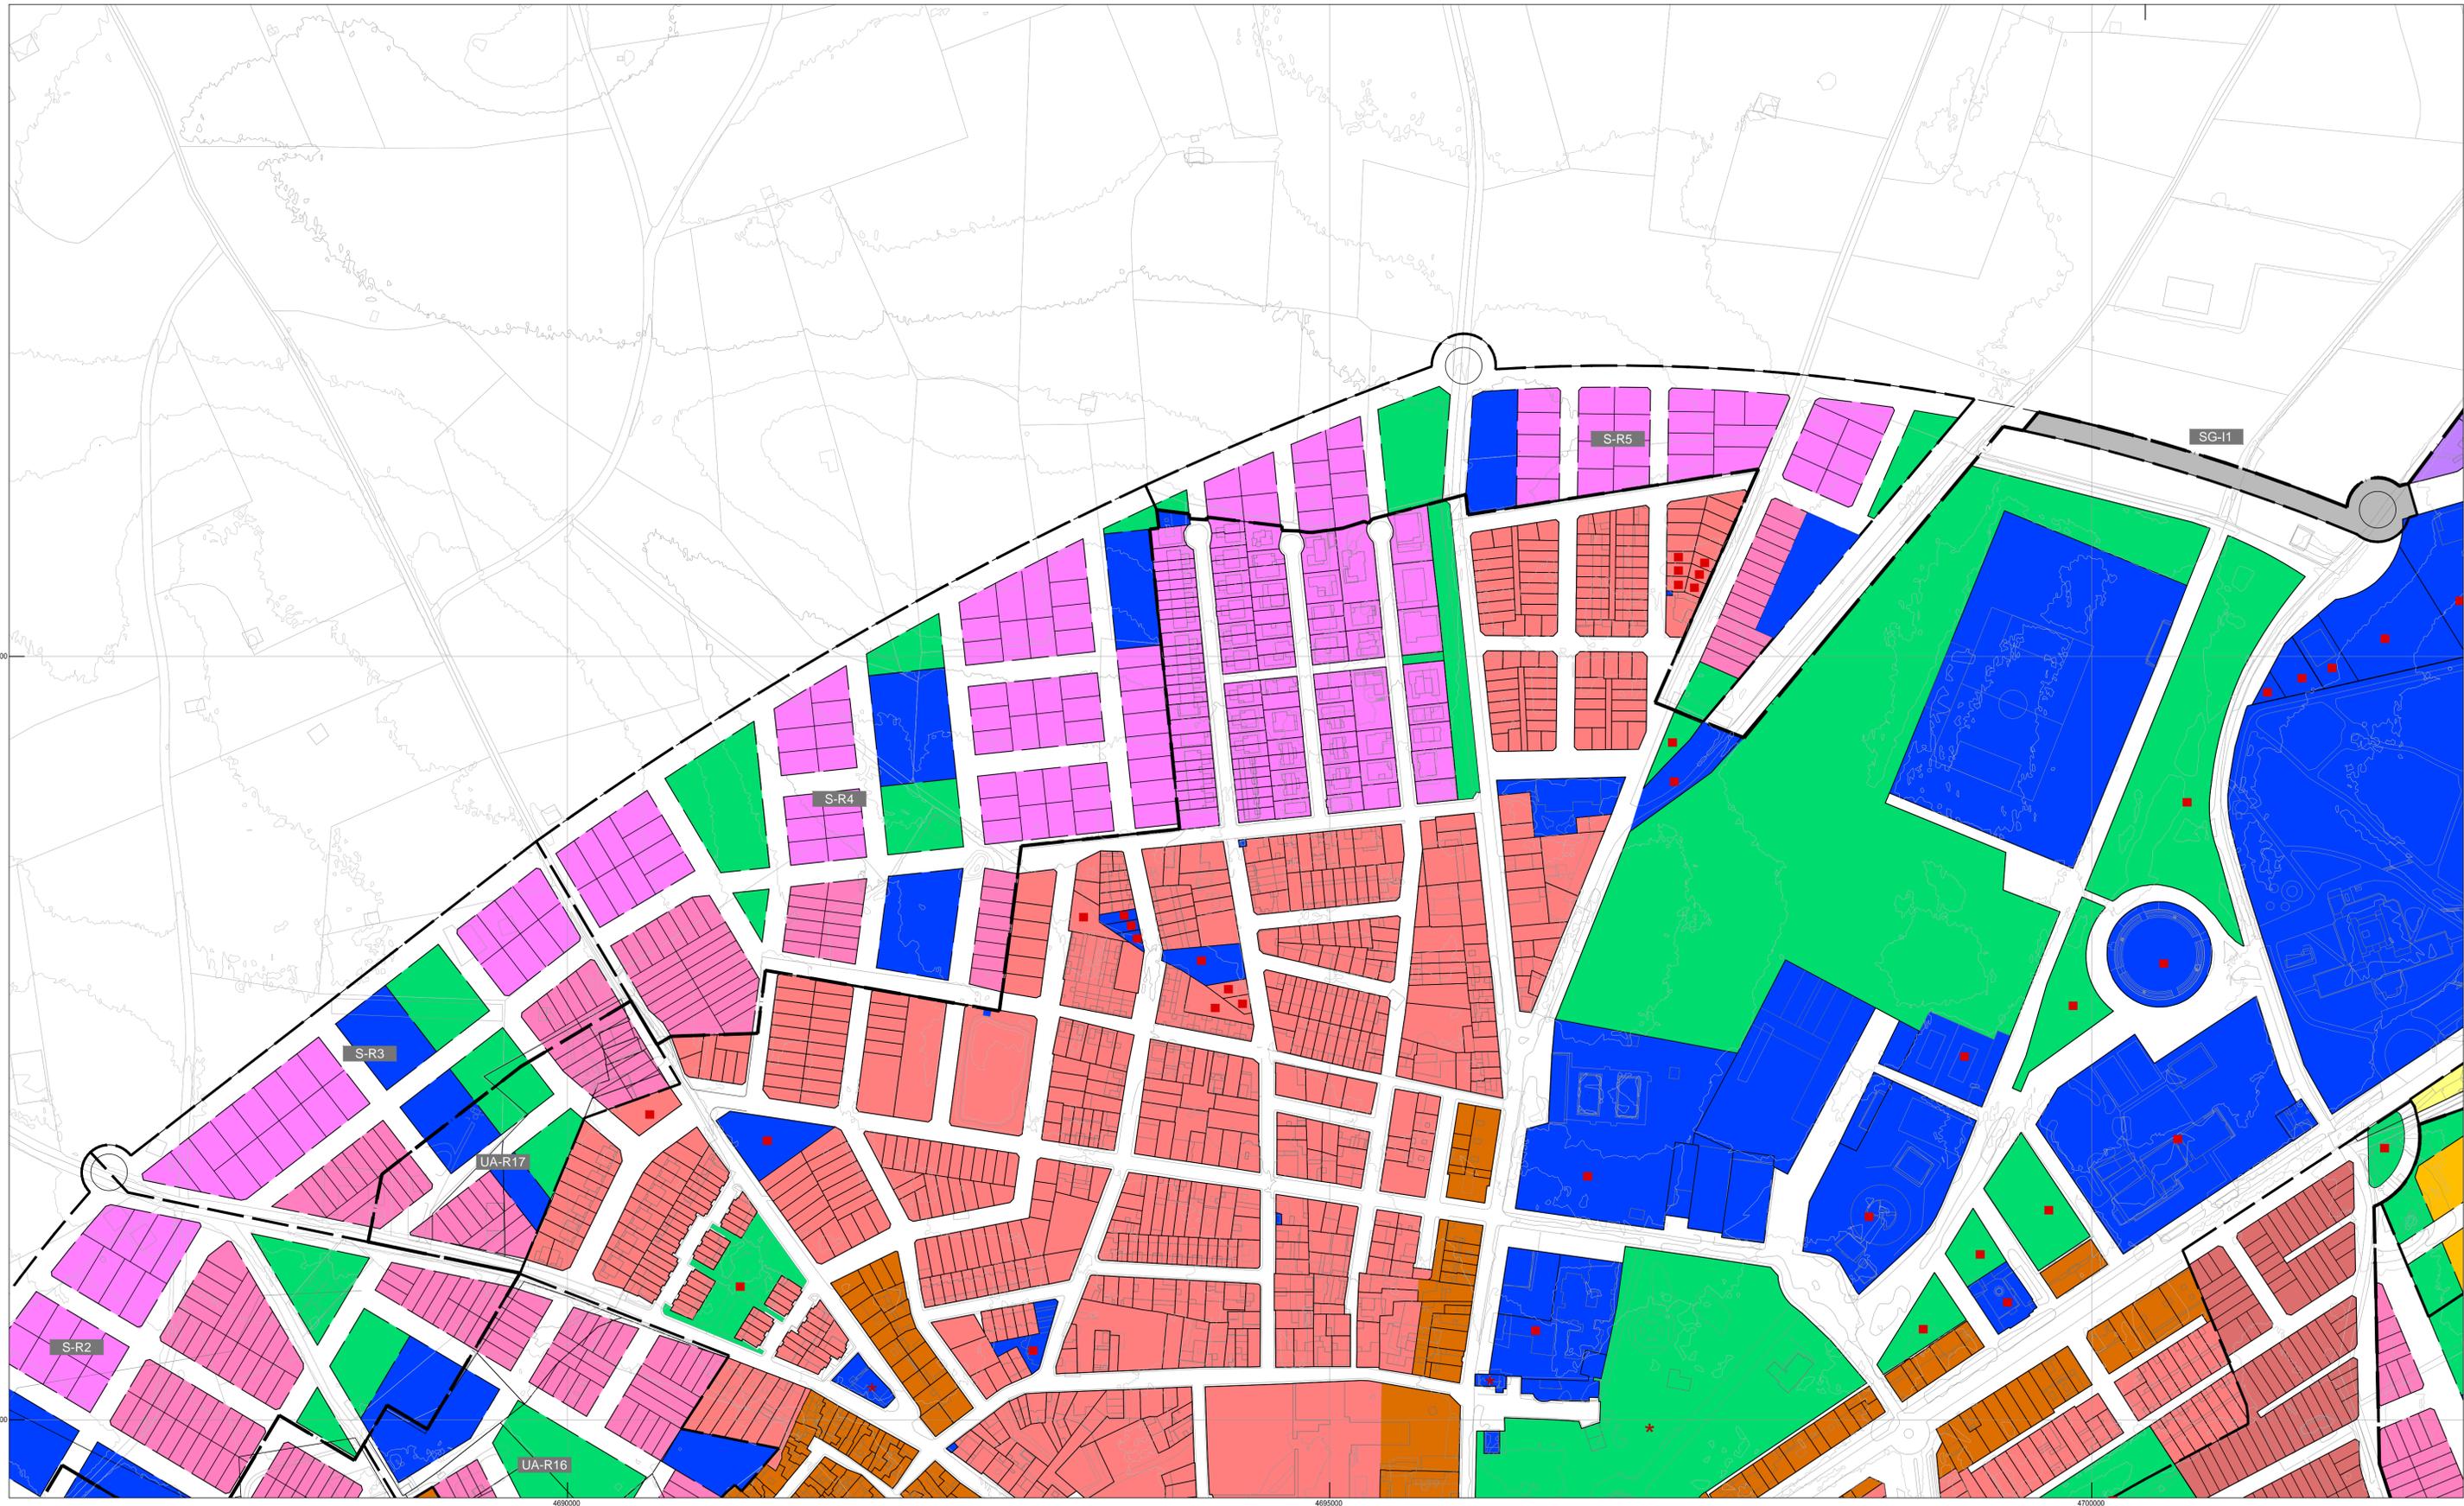

LEYENDA GENERAL

- LÍMITE DEL TÉRMINO MUNICIPAL
- LÍMITE DE SUELO URBANO
- DELIMITACIÓN DE ÁMBITO
- LÍNEAS DE NIVEL
- PARCELACIÓN
- TOPONIMIA

LEYENDA ESPECÍFICA


- | | | |
|---|---|--|
| <p>CALIFICACIÓN</p> <p>1. USO GLOBAL RESIDENCIAL (R)</p> <ul style="list-style-type: none"> ZOU - R1 ZOU - R2 ZOU - R3 ZOU - R4 ZOU - R5 | <p>2. USO GLOBAL INDUSTRIAL (I)</p> <ul style="list-style-type: none"> ZOU - I1 (GRADO 1) ZOU - I1 (GRADO 2) ZOU - I1 (GRADO 3) ZOU - I2 ZOU - I3 | <p>3. USO GLOBAL TERCIARIO (T)</p> <ul style="list-style-type: none"> ZOU - T1 ZOU - T2 <p>4. DOTACIONES</p> <ul style="list-style-type: none"> EQUIPAMIENTOS ZONAS VERDES |
| <p>SISTEMAS GENERALES PROPUESTOS</p> <ul style="list-style-type: none"> SG-I1 SG-ZV1 <p>BIENES Y ESPACIOS PROTEGIDOS CATALOGADOS</p> <ul style="list-style-type: none"> BIENES CATALOGADOS <p>FINCAS DE PROPIEDAD PÚBLICA</p> <ul style="list-style-type: none"> FINCAS DE PROPIEDAD PÚBLICA | | |

PLAN DE ORDENACIÓN MUNICIPAL DE HERENCIA (CIUDAD REAL)

AYUNTAMIENTO DE HERENCIA
PLANOS DE ORDENACIÓN

OD.01-b
CALIFICACIÓN DEL
SUELO Y GESTIÓN

REDACTOR: FCO. JAVIER ROBUSTILLO YAGÜE, ARQUITECTO
ESCALA: 1:2.000
FECHA: 09 / 2016

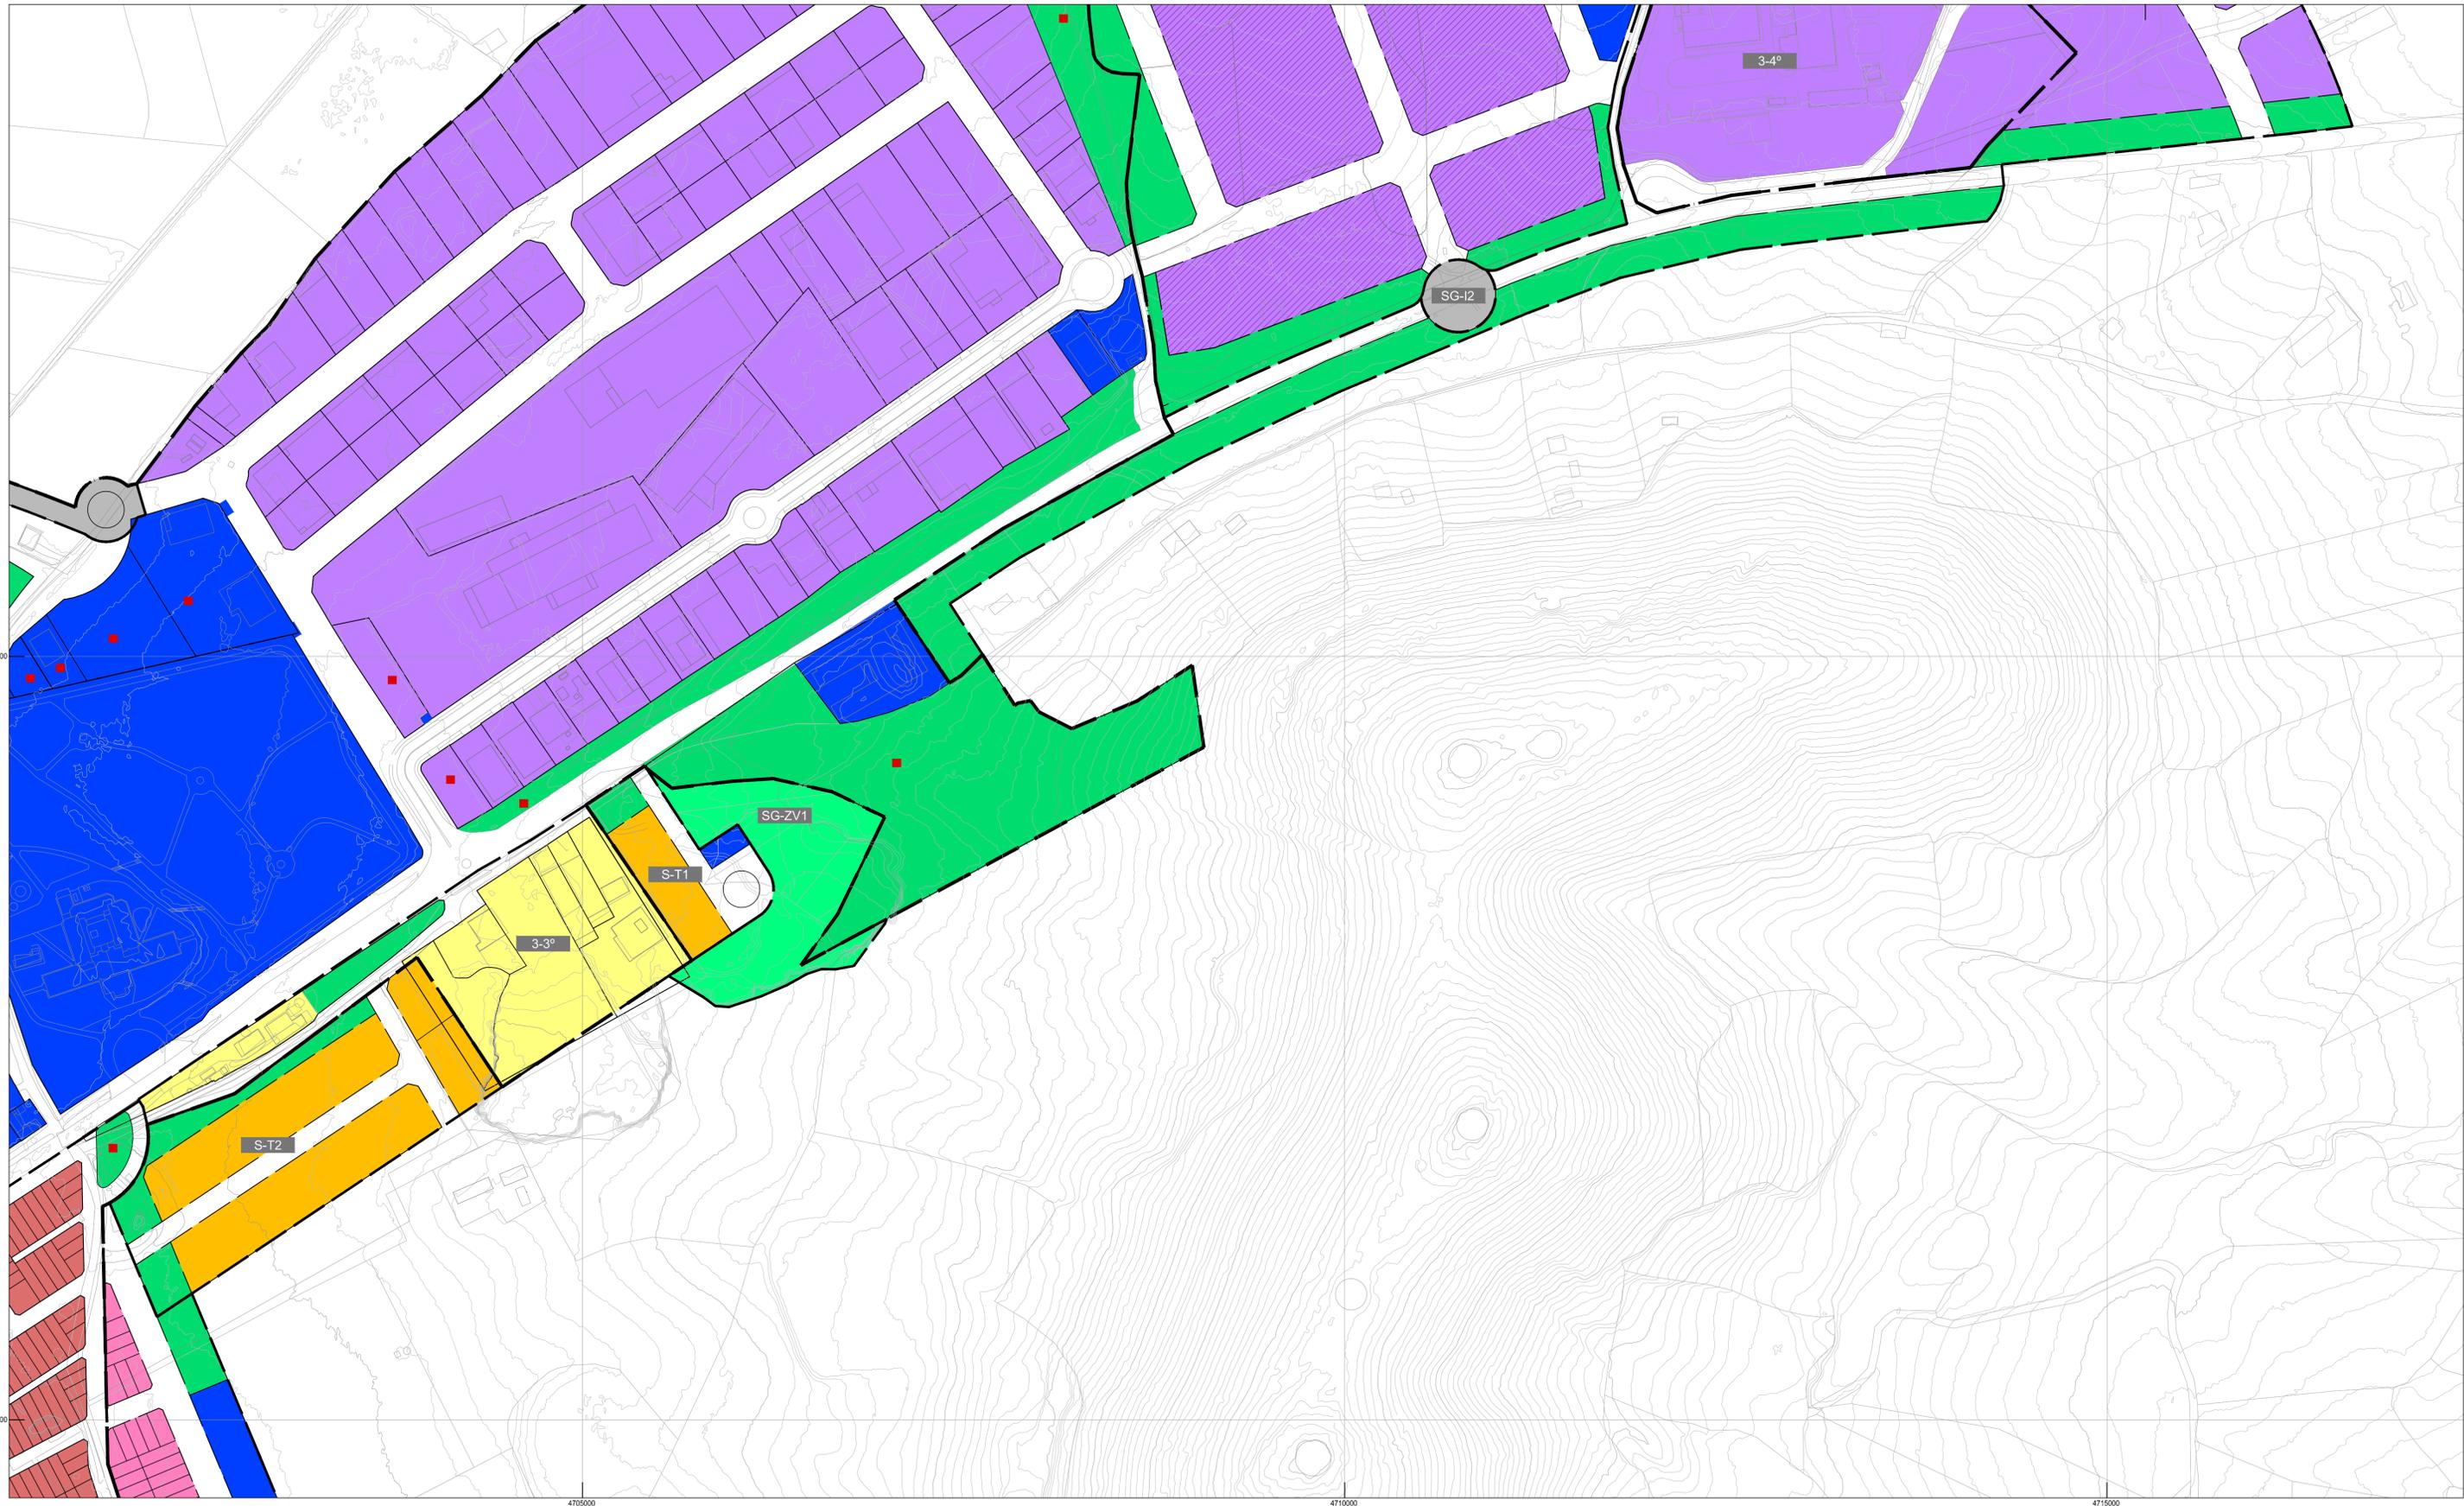

LEYENDA GENERAL

- LÍMITE DEL TÉRMINO MUNICIPAL
- LÍMITE DE SUELO URBANO
- DELIMITACIÓN DE ÁMBITO
- LÍNEAS DE NIVEL
- PARCELACIÓN
- TOPONIMIA

LEYENDA ESPECÍFICA

- | | | |
|---|---|--|
| <p>CALIFICACIÓN</p> <p>1. USO GLOBAL RESIDENCIAL (R)</p> <ul style="list-style-type: none"> ZOU - R1 ZOU - R2 ZOU - R3 ZOU - R4 ZOU - R5 | <p>2. USO GLOBAL INDUSTRIAL (I)</p> <ul style="list-style-type: none"> ZOU - I1 (GRADO 1) ZOU - I1 (GRADO 2) ZOU - I1 (GRADO 3) ZOU - I2 ZOU - I3 | <p>3. USO GLOBAL TERCIARIO (T)</p> <ul style="list-style-type: none"> ZOU - T1 ZOU - T2 <p>4. DOTACIONES</p> <ul style="list-style-type: none"> EQUIPAMIENTOS ZONAS VERDES |
| <p>SISTEMAS GENERALES PROPUESTOS</p> <ul style="list-style-type: none"> SG-I1 SG-ZV1 <p>BIENES Y ESPACIOS PROTEGIDOS CATALOGADOS</p> <ul style="list-style-type: none"> BIENES CATALOGADOS <p>FINCAS DE PROPIEDAD PÚBLICA</p> <ul style="list-style-type: none"> FINCAS DE PROPIEDAD PÚBLICA | | |

PLAN DE ORDENACIÓN MUNICIPAL DE HERENCIA (CIUDAD REAL)

a
b
c
d
e
f
g

AYUNTAMIENTO DE HERENCIA

PLANOS DE ORDENACIÓN


OD.01-c

CALIFICACIÓN DEL SUELO Y GESTIÓN

REDACTOR: FCO. JAVIER ROBUSTILLO YAGÜE, ARQUITECTO

ESCALA: 1:2.000

FECHA: 09 / 2016

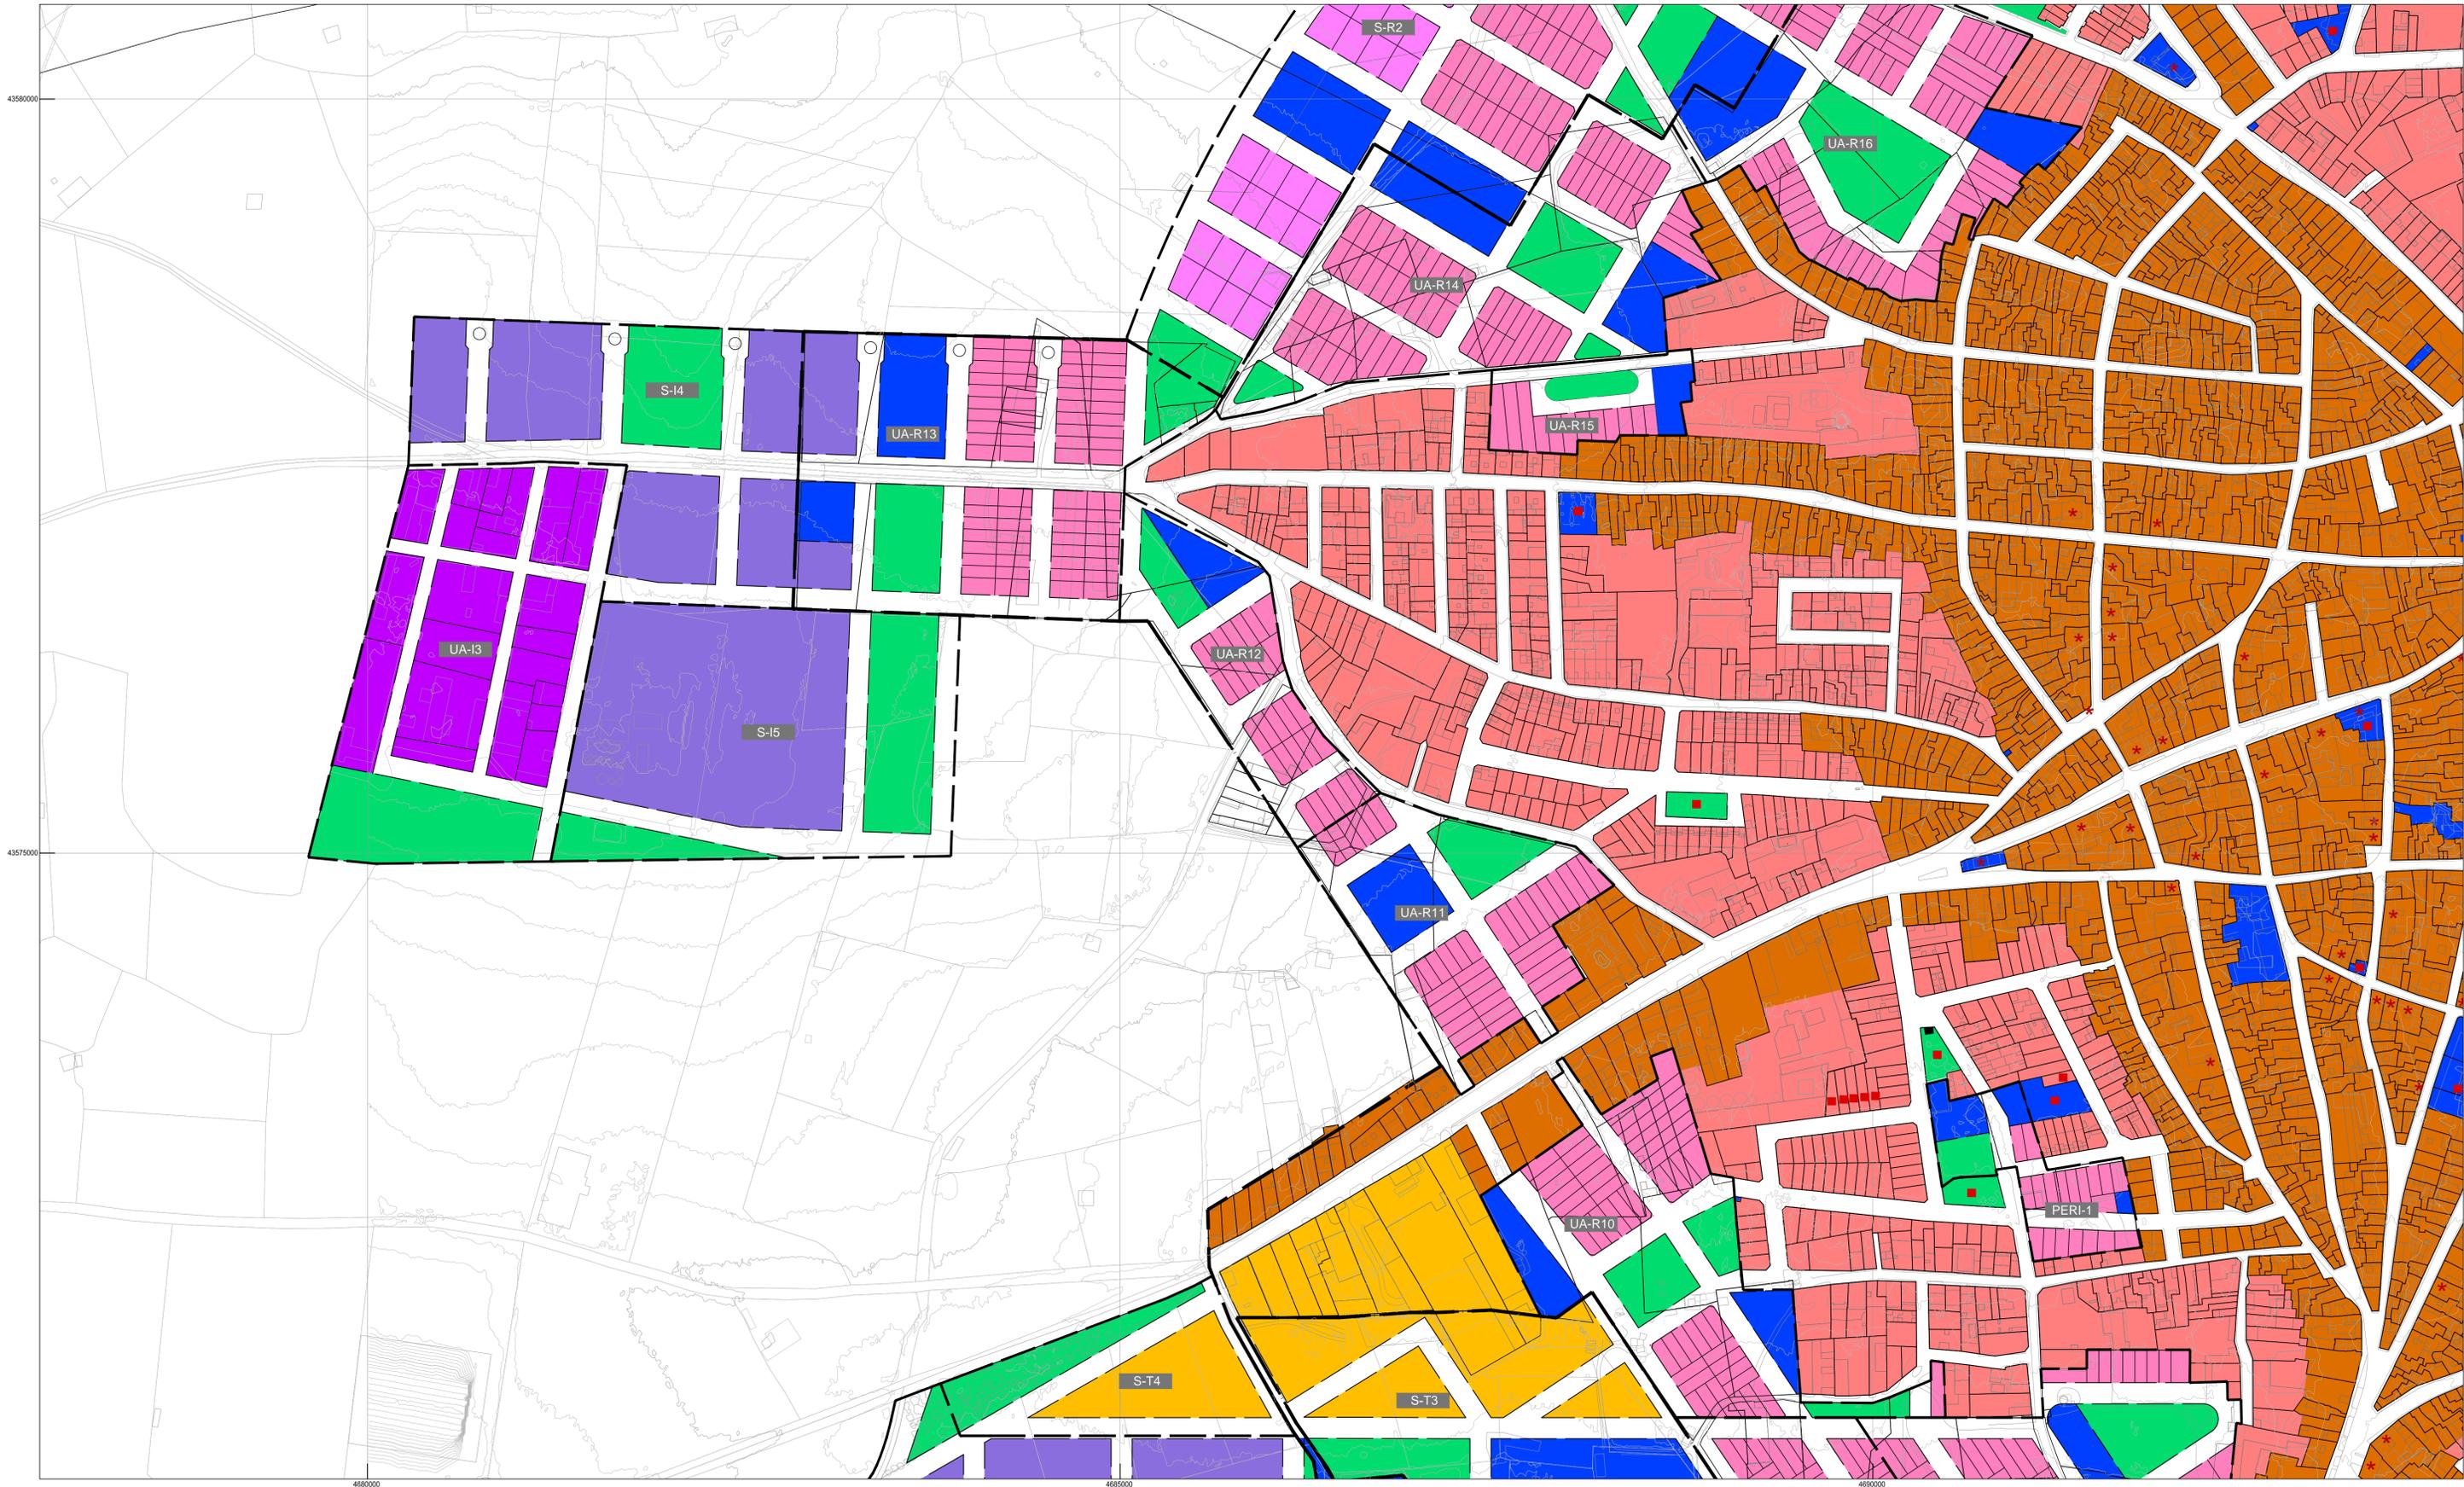

LEYENDA GENERAL


- LÍMITE DEL TÉRMINO MUNICIPAL
- LÍMITE DE SUELO URBANO
- DELIMITACIÓN DE ÁMBITO
- LÍNEAS DE NIVEL
- PARCELACIÓN
- TOPONIMIA

LEYENDA ESPECÍFICA

- | | | |
|--|--|---|
| <p>CALIFICACIÓN</p> <p>1. USO GLOBAL RESIDENCIAL (R)</p> <ul style="list-style-type: none"> ZOU - R1 ZOU - R2 ZOU - R3 ZOU - R4 ZOU - R5 | <p>2. USO GLOBAL INDUSTRIAL (I)</p> <ul style="list-style-type: none"> ZOU - I1 (GRADO 1) ZOU - I1 (GRADO 2) ZOU - I1 (GRADO 3) ZOU - I2 ZOU - I3 | <p>3. USO GLOBAL TERCIARIO (T)</p> <ul style="list-style-type: none"> ZOU - T1 ZOU - T2 <p>4. DOTACIONES</p> <ul style="list-style-type: none"> EQUIPAMENTOS ZONAS VERDES |
|--|--|---|

- SISTEMAS GENERALES PROPUESTOS**
- SG-I1
 - SG-ZV1
- BIENES Y ESPACIOS PROTEGIDOS CATALOGADOS**
- BIENES CATALOGADOS
- FINCAS DE PROPIEDAD PÚBLICA**
- FINCAS DE PROPIEDAD PÚBLICA

PLAN DE ORDENACIÓN MUNICIPAL DE HERENCIA (CIUDAD REAL)

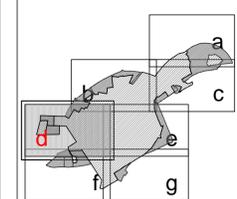


AYUNTAMIENTO DE HERENCIA

PLANOS DE ORDENACIÓN

OD.01-d

CALIFICACIÓN DEL SUELO Y GESTIÓN

REDACTOR: FCO. JAVIER ROBUSTILLO YAGÜE, ARQUITECTO
 ESCALA: 1:2.000
 FECHA: 09 / 2016

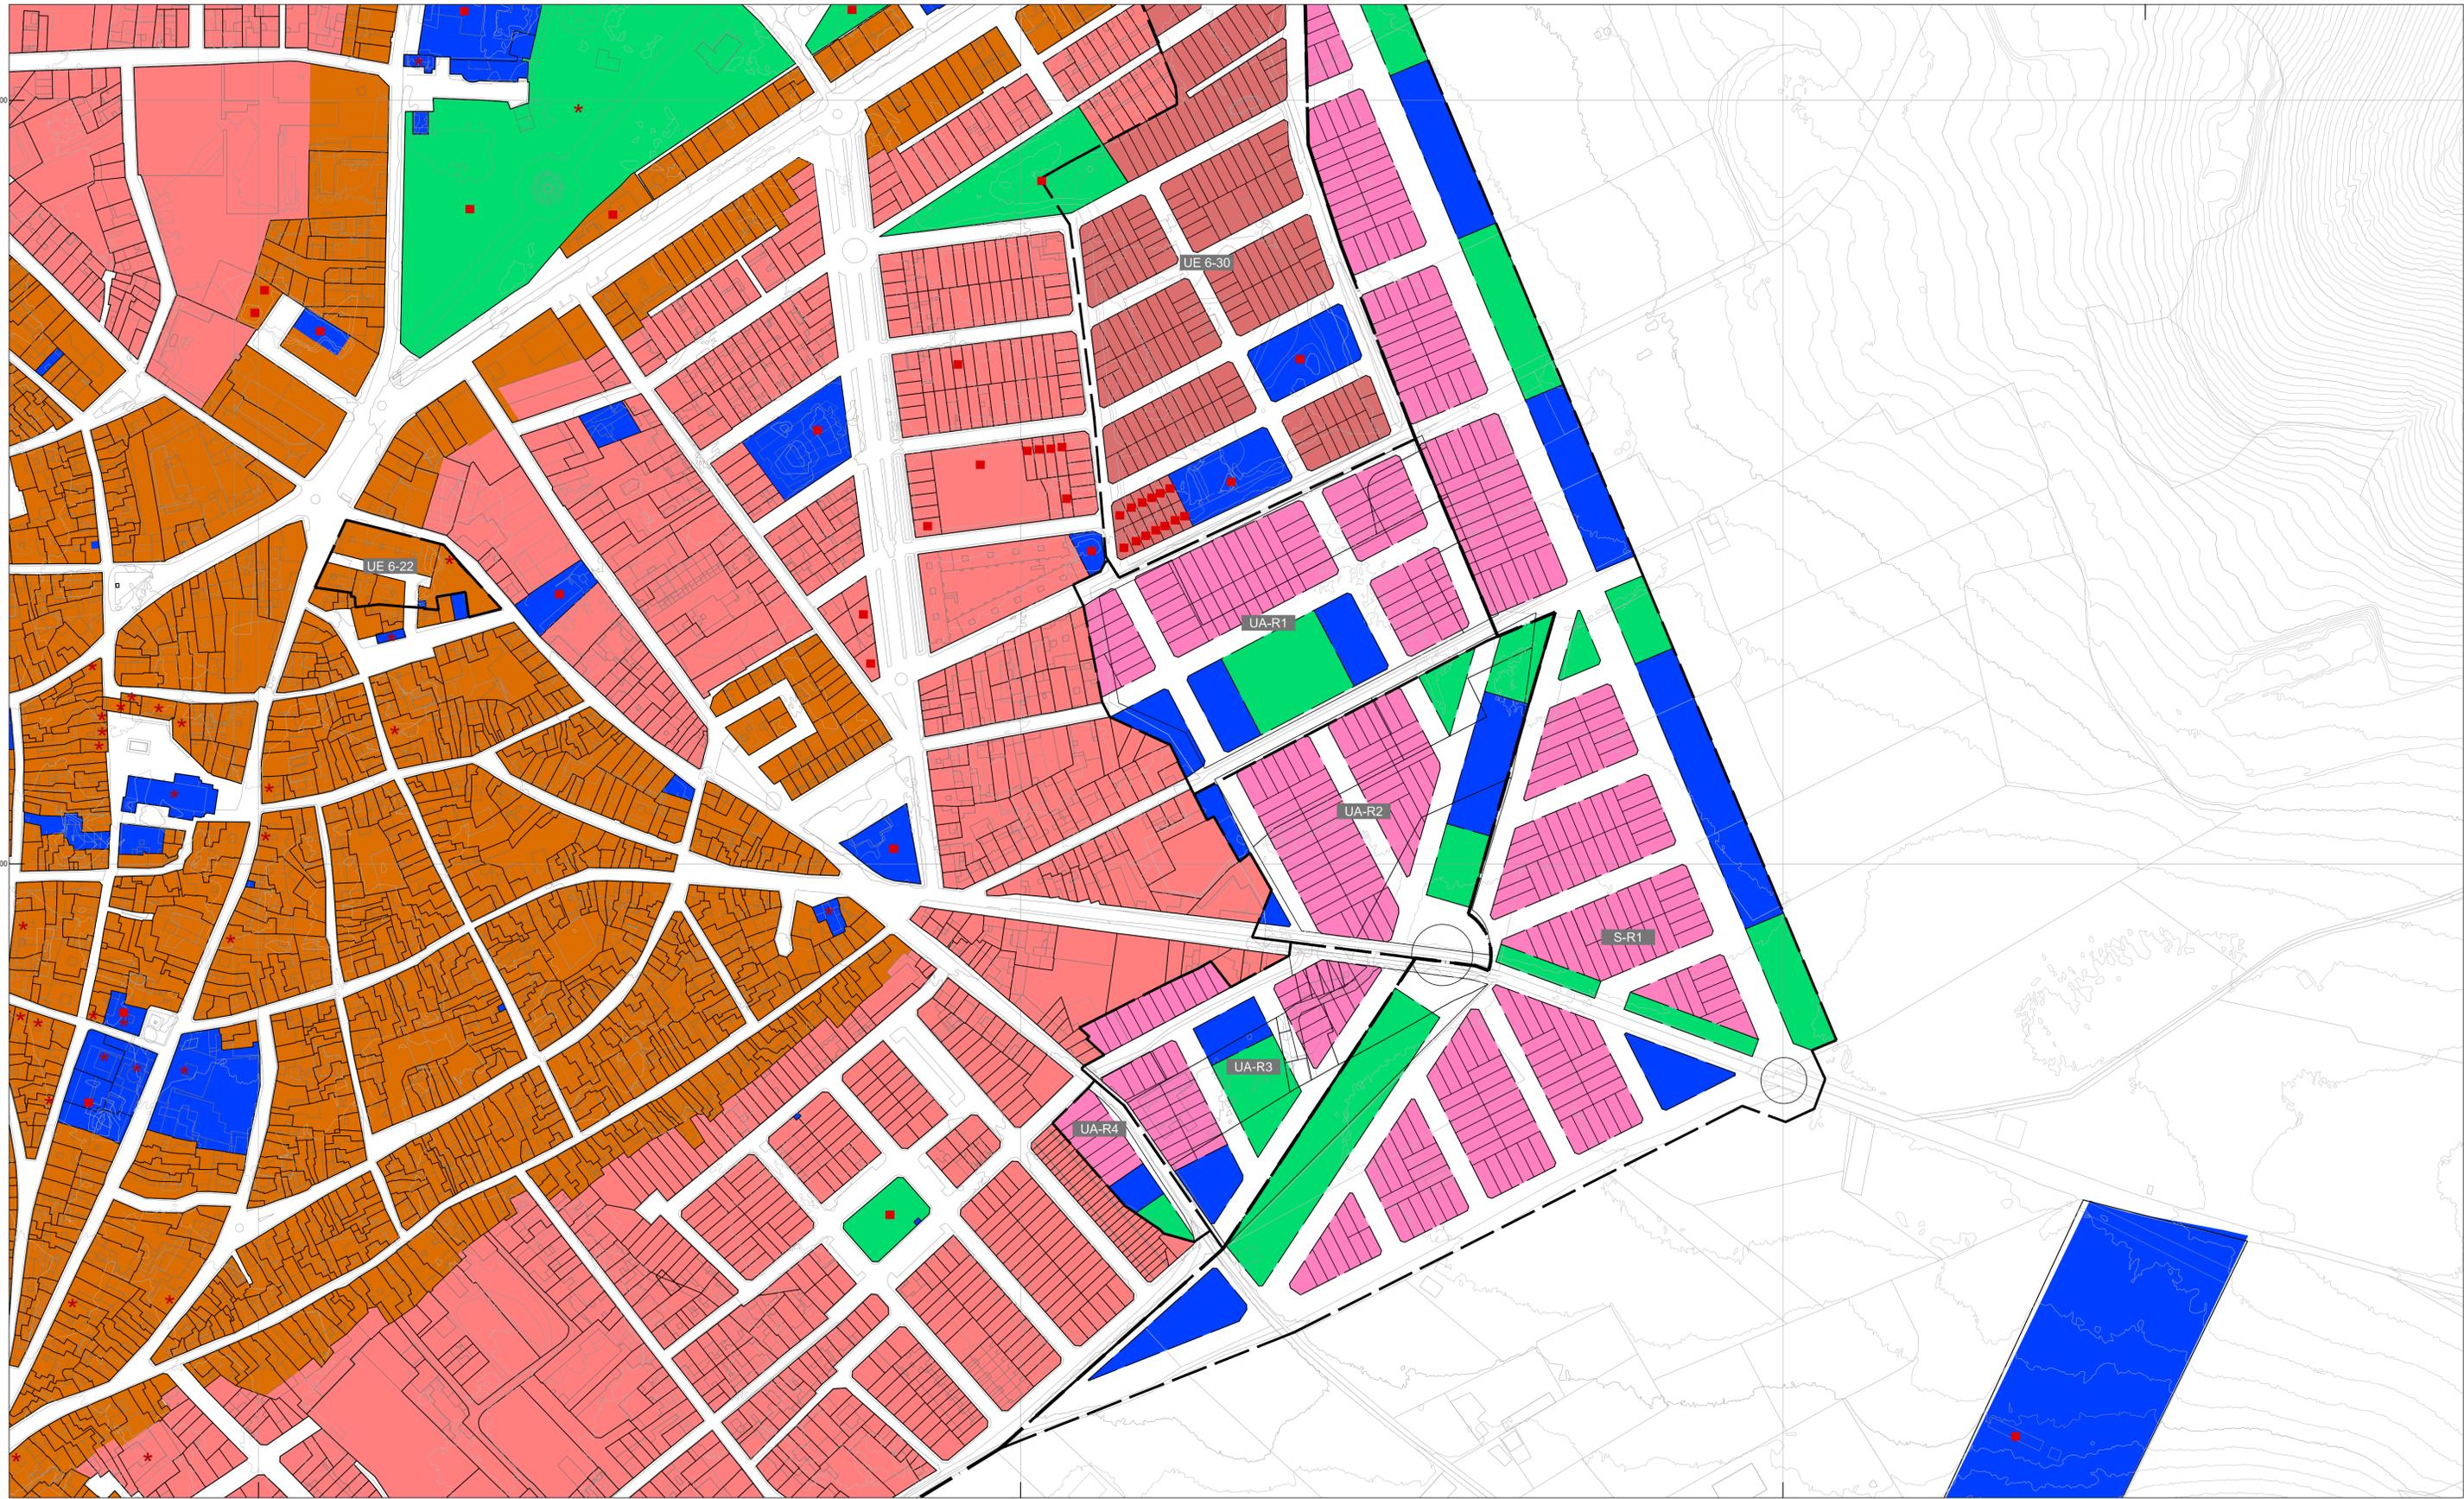

LEYENDA GENERAL

- LÍMITE DEL TÉRMINO MUNICIPAL
- LÍMITE DE SUELO URBANO
- DELIMITACIÓN DE ÁMBITO
- LÍNEAS DE NIVEL
- PARCELACIÓN
- TOPONIMIA

LEYENDA ESPECÍFICA

CALIFICACIÓN			SISTEMAS GENERALES PROPUESTOS	
1. USO GLOBAL RESIDENCIAL (R)			SG-I1	
ZOU - R1	ZOU - R2	ZOU - R3	SG-ZV1	
ZOU - R4	ZOU - R5		BIENES Y ESPACIOS PROTEGIDOS CATALOGADOS	
			BIENES CATALOGADOS	
2. USO GLOBAL INDUSTRIAL (I)			FINCAS DE PROPIEDAD PÚBLICA	
ZOU - I1 (GRADO 1)	ZOU - I1 (GRADO 2)	ZOU - I1 (GRADO 3)	FINCAS DE PROPIEDAD PÚBLICA	
ZOU - I2	ZOU - I3			
3. USO GLOBAL TERCIARIO (T)				
ZOU - T1	ZOU - T2			
4. DOTACIONES				
EQUIPAMIENTOS	ZONAS VERDES			

PLAN DE ORDENACIÓN MUNICIPAL DE HERENCIA (CIUDAD REAL)

AYUNTAMIENTO DE HERENCIA

PLANOS DE ORDENACIÓN


OD.01-e

CALIFICACIÓN DEL SUELO Y GESTIÓN

REDACTOR: FCO. JAVIER ROBUSTILLO YAGÜE, ARQUITECTO

ESCALA: 1:2.000

FECHA: 09 / 2016

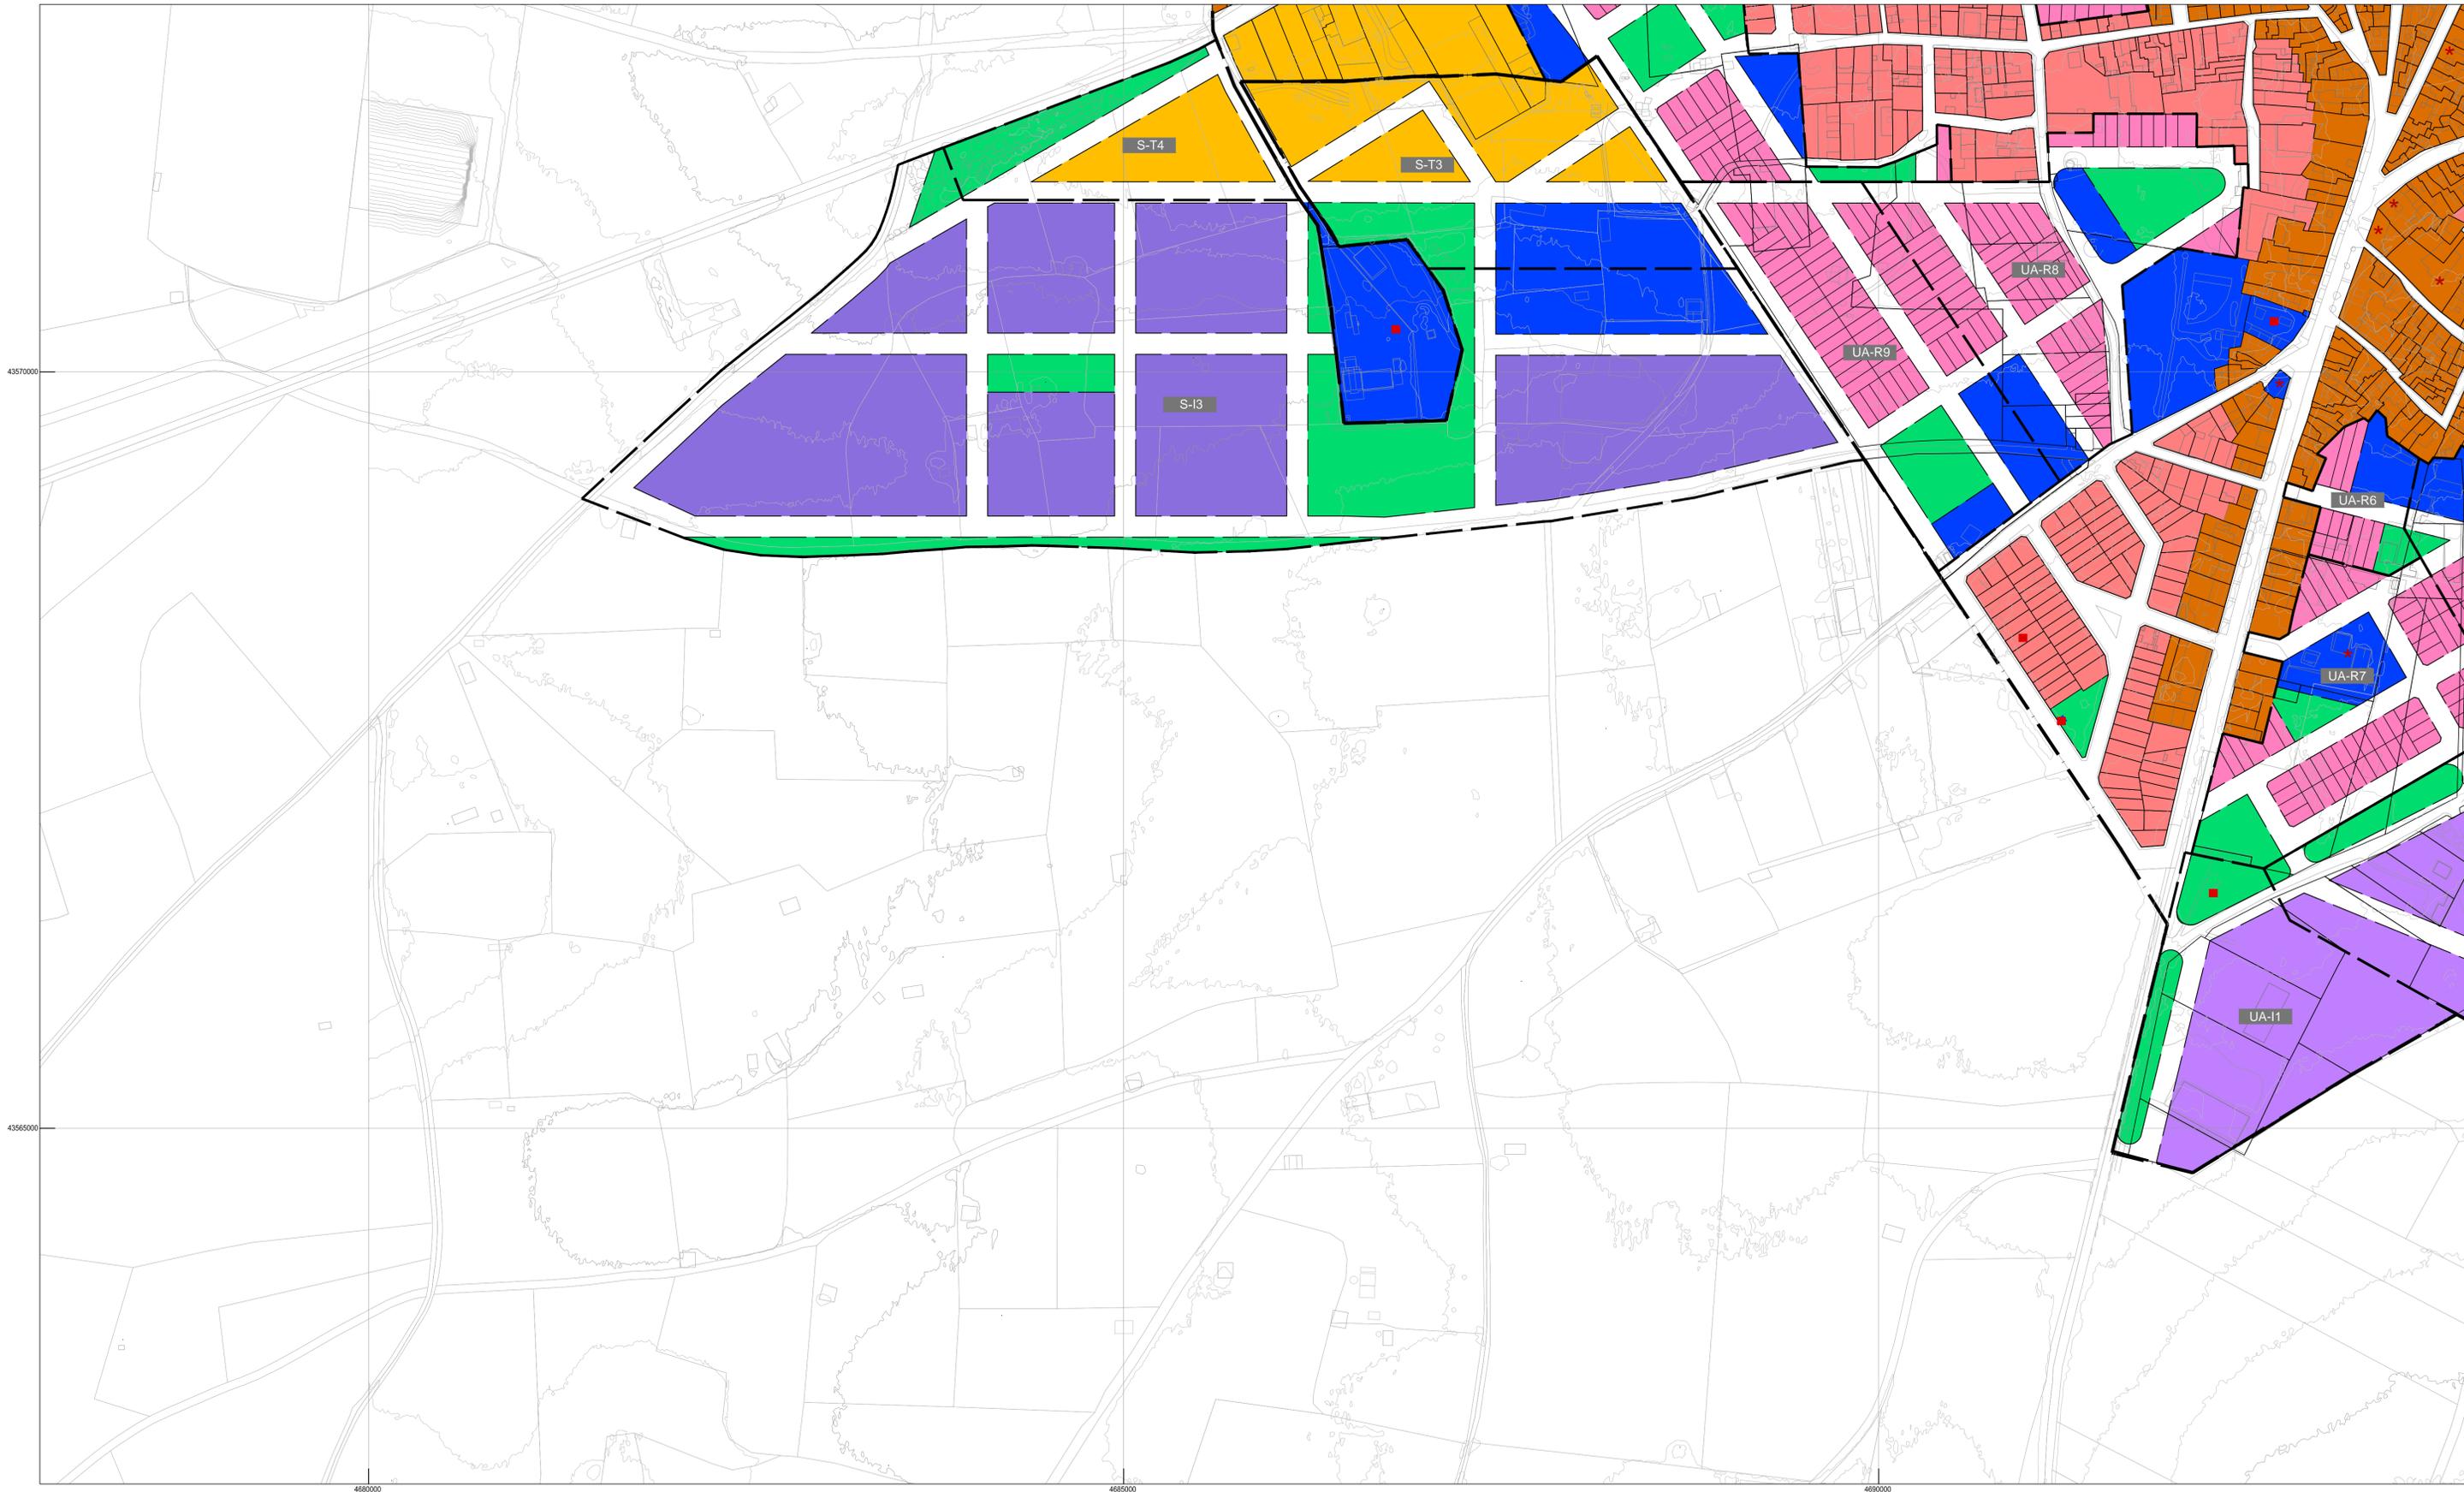

LEYENDA GENERAL

- LÍMITE DEL TÉRMINO MUNICIPAL
- LÍMITE DE SUELO URBANO
- DELIMITACIÓN DE ÁMBITO
- LÍNEAS DE NIVEL
- PARCELACIÓN
- TOPONIMIA

LEYENDA ESPECÍFICA

- | | | | | |
|--------------------------------------|--------------------|----------------------|---|--|
| CALIFICACIÓN | | | SISTEMAS GENERALES PROPUESTOS | |
| 1. USO GLOBAL RESIDENCIAL (R) | | | SG-H1 | |
| ZOU - R1 | ZOU - I1 (GRADO 1) | ZOU - T1 | SG-ZV1 | |
| ZOU - R2 | ZOU - I1 (GRADO 2) | ZOU - T2 | BIENES Y ESPACIOS PROTEGIDOS CATALOGADOS | |
| ZOU - R3 | ZOU - I1 (GRADO 3) | | BIENES CATALOGADOS | |
| ZOU - R4 | ZOU - I2 | 4. DOTACIONES | | |
| ZOU - R5 | ZOU - I3 | EQUIPAMIENTOS | FINCAS DE PROPIEDAD PÚBLICA | |
| | | ZONAS VERDES | FINCAS DE PROPIEDAD PÚBLICA | |

PLAN DE ORDENACIÓN MUNICIPAL DE HERENCIA (CIUDAD REAL)

AYUNTAMIENTO DE HERENCIA

PLANOS DE ORDENACIÓN


OD.01-f

CALIFICACIÓN DEL SUELO Y GESTIÓN

REDACTOR: FCO. JAVIER ROBUSTILLO YAGÜE, ARQUITECTO

ESCALA: 1:2.000

FECHA: 09/2016

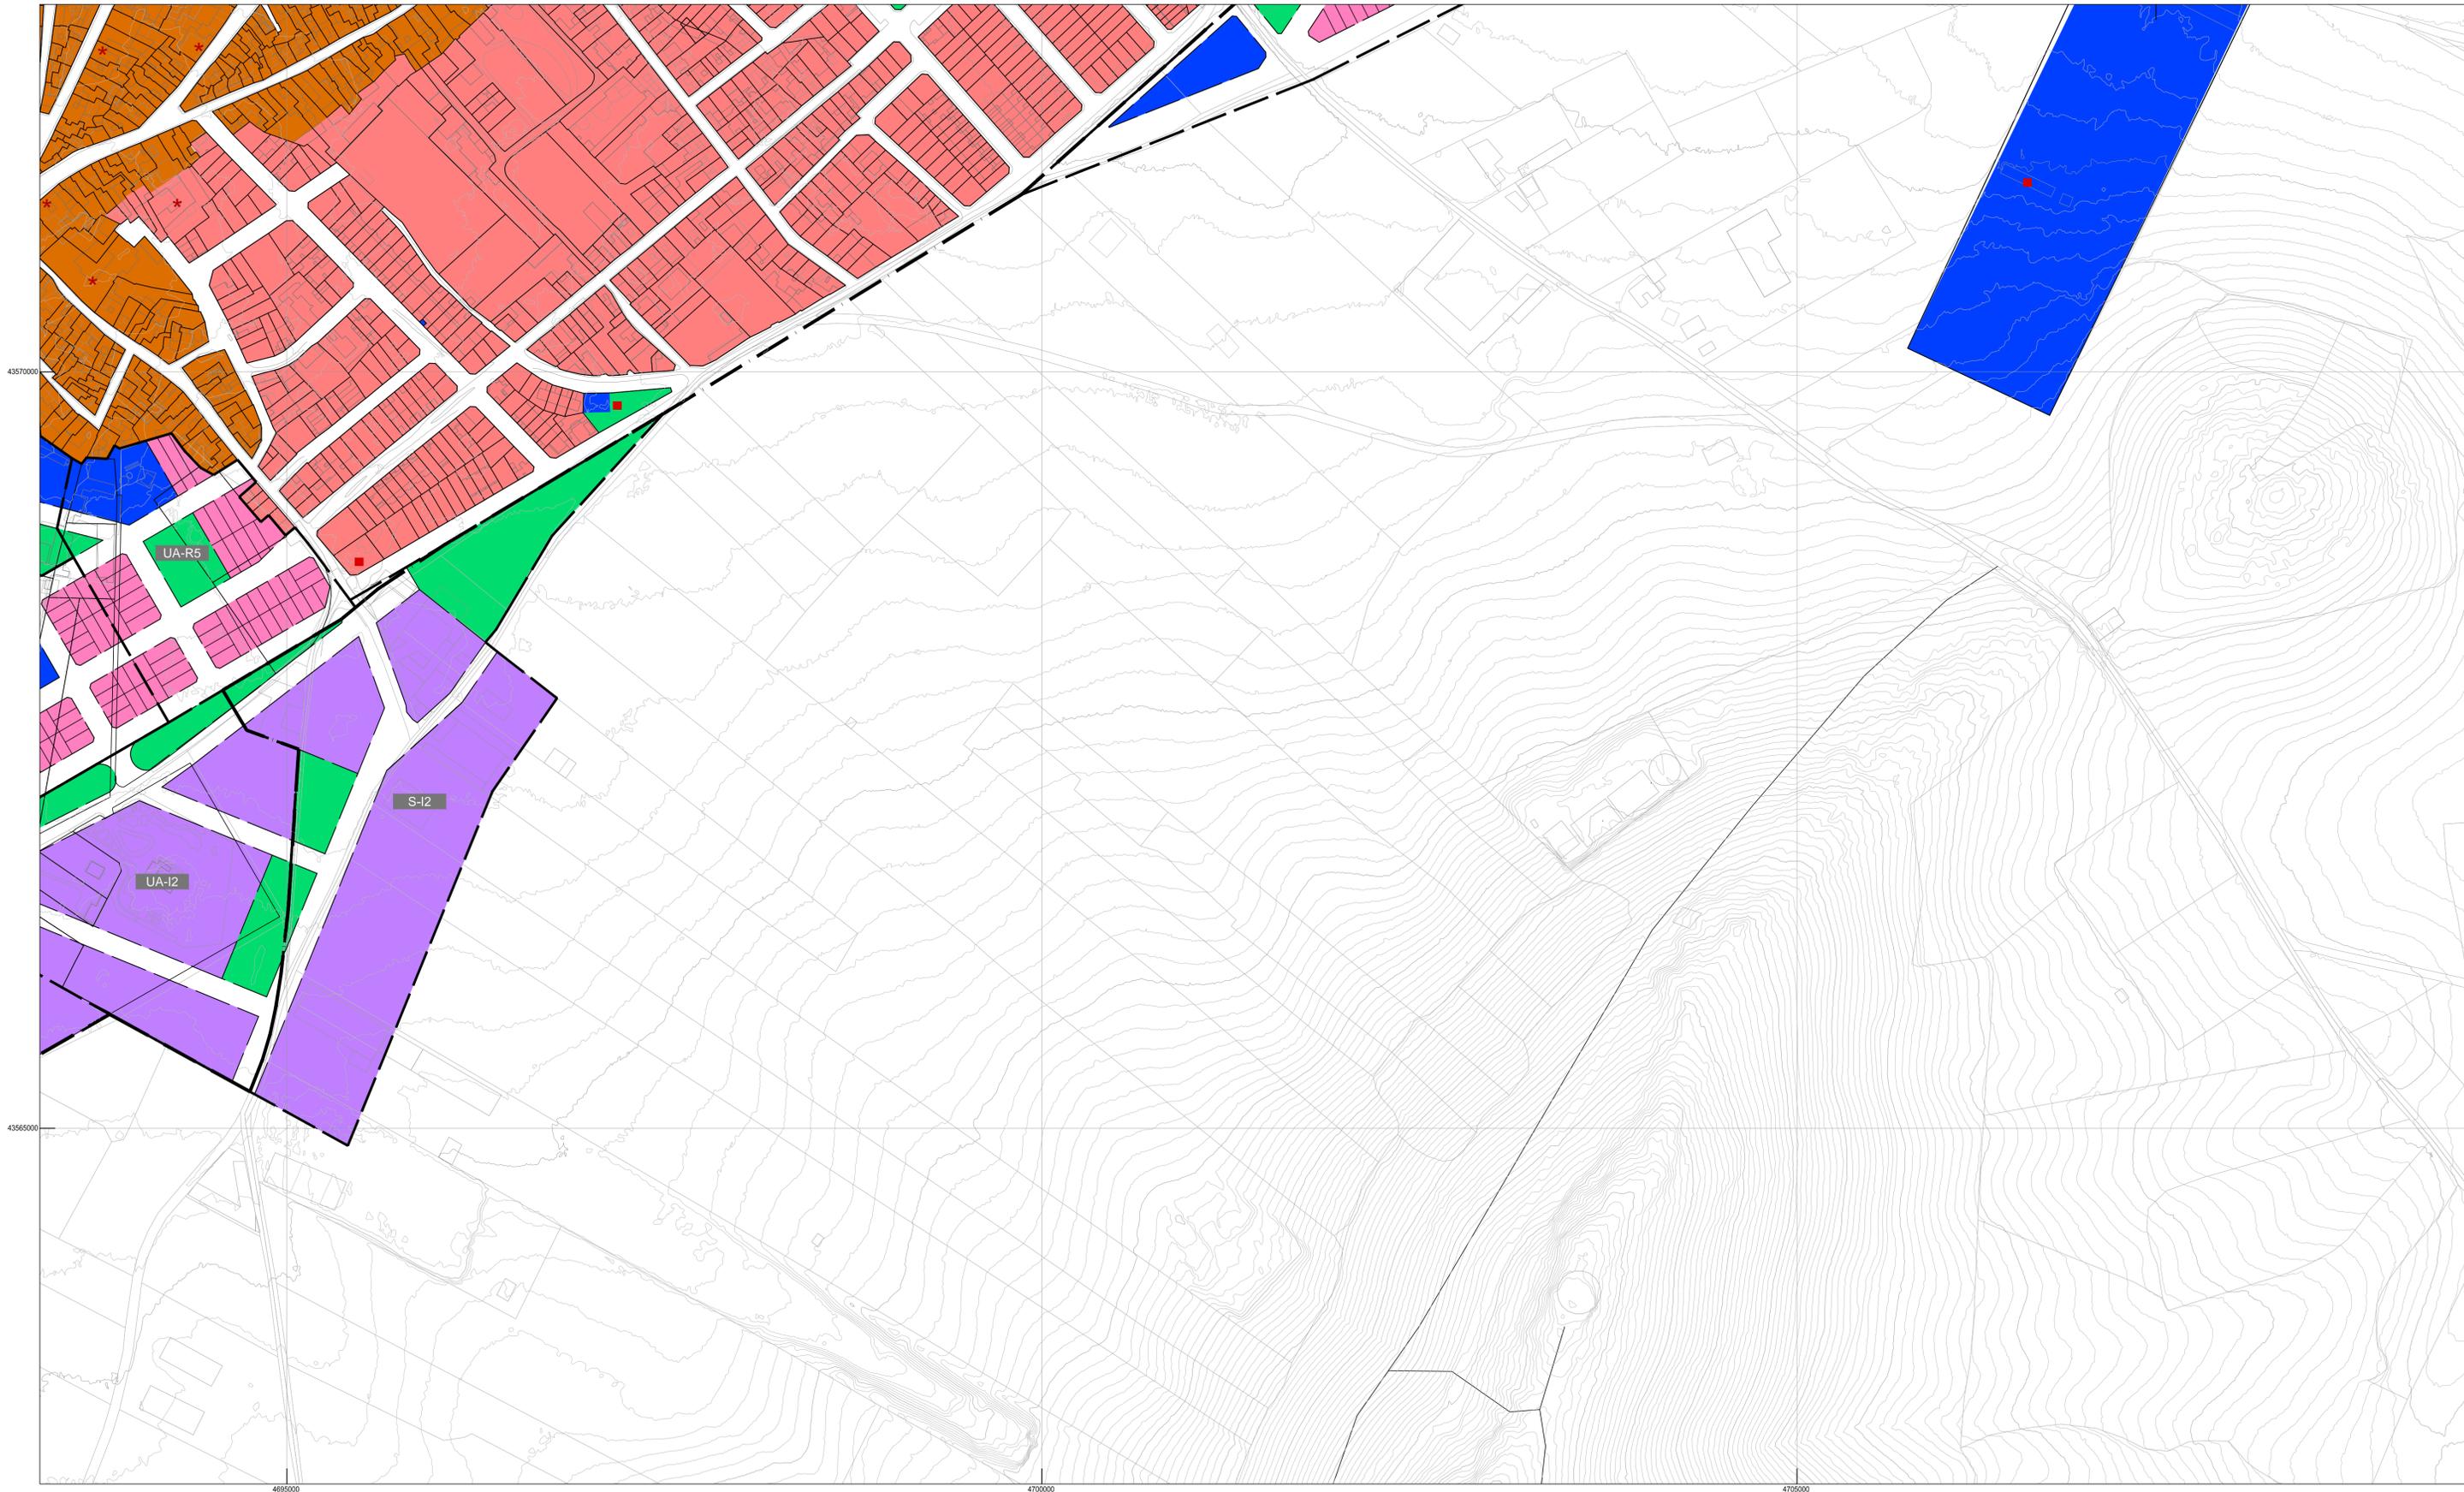

LEYENDA GENERAL

- LÍMITE DEL TÉRMINO MUNICIPAL
- LÍMITE DE SUELO URBANO
- DELIMITACIÓN DE ÁMBITO
- LÍNEAS DE NIVEL
- PARCELACIÓN
- TOPONIMIA

LEYENDA ESPECÍFICA


- | | | | | |
|--|---|--|--|--|
| CALIFICACIÓN | | | SISTEMAS GENERALES PROPUESTOS | |
| 1. USO GLOBAL RESIDENCIAL (R)
ZOU - R1
ZOU - R2
ZOU - R3
ZOU - R4
ZOU - R5 | 2. USO GLOBAL INDUSTRIAL (I)
ZOU - I1 (GRADO 1)
ZOU - I1 (GRADO 2)
ZOU - I1 (GRADO 3)
ZOU - I2
ZOU - I3 | 3. USO GLOBAL TERCIARIO (T)
ZOU - T1
ZOU - T2 | SG-I1
SG-ZV1 | |
| 4. DOTACIONES
EQUIPAMIENTOS
ZONAS VERDES | | | BIENES Y ESPACIOS PROTEGIDOS CATALOGADOS
BIENES CATALOGADOS
FINCAS DE PROPIEDAD PÚBLICA
FINCAS DE PROPIEDAD PÚBLICA | |

PLAN DE ORDENACIÓN MUNICIPAL DE HERENCIA (CIUDAD REAL)

AYUNTAMIENTO DE HERENCIA
PLANOS DE ORDENACIÓN

OD.01-g
CALIFICACIÓN DEL SUELO Y GESTIÓN

REDACTOR: FCO. JAVIER ROBUSTILLO YAGÜE, ARQUITECTO
 ESCALA: 1:2.000
 FECHA: 09 / 2016

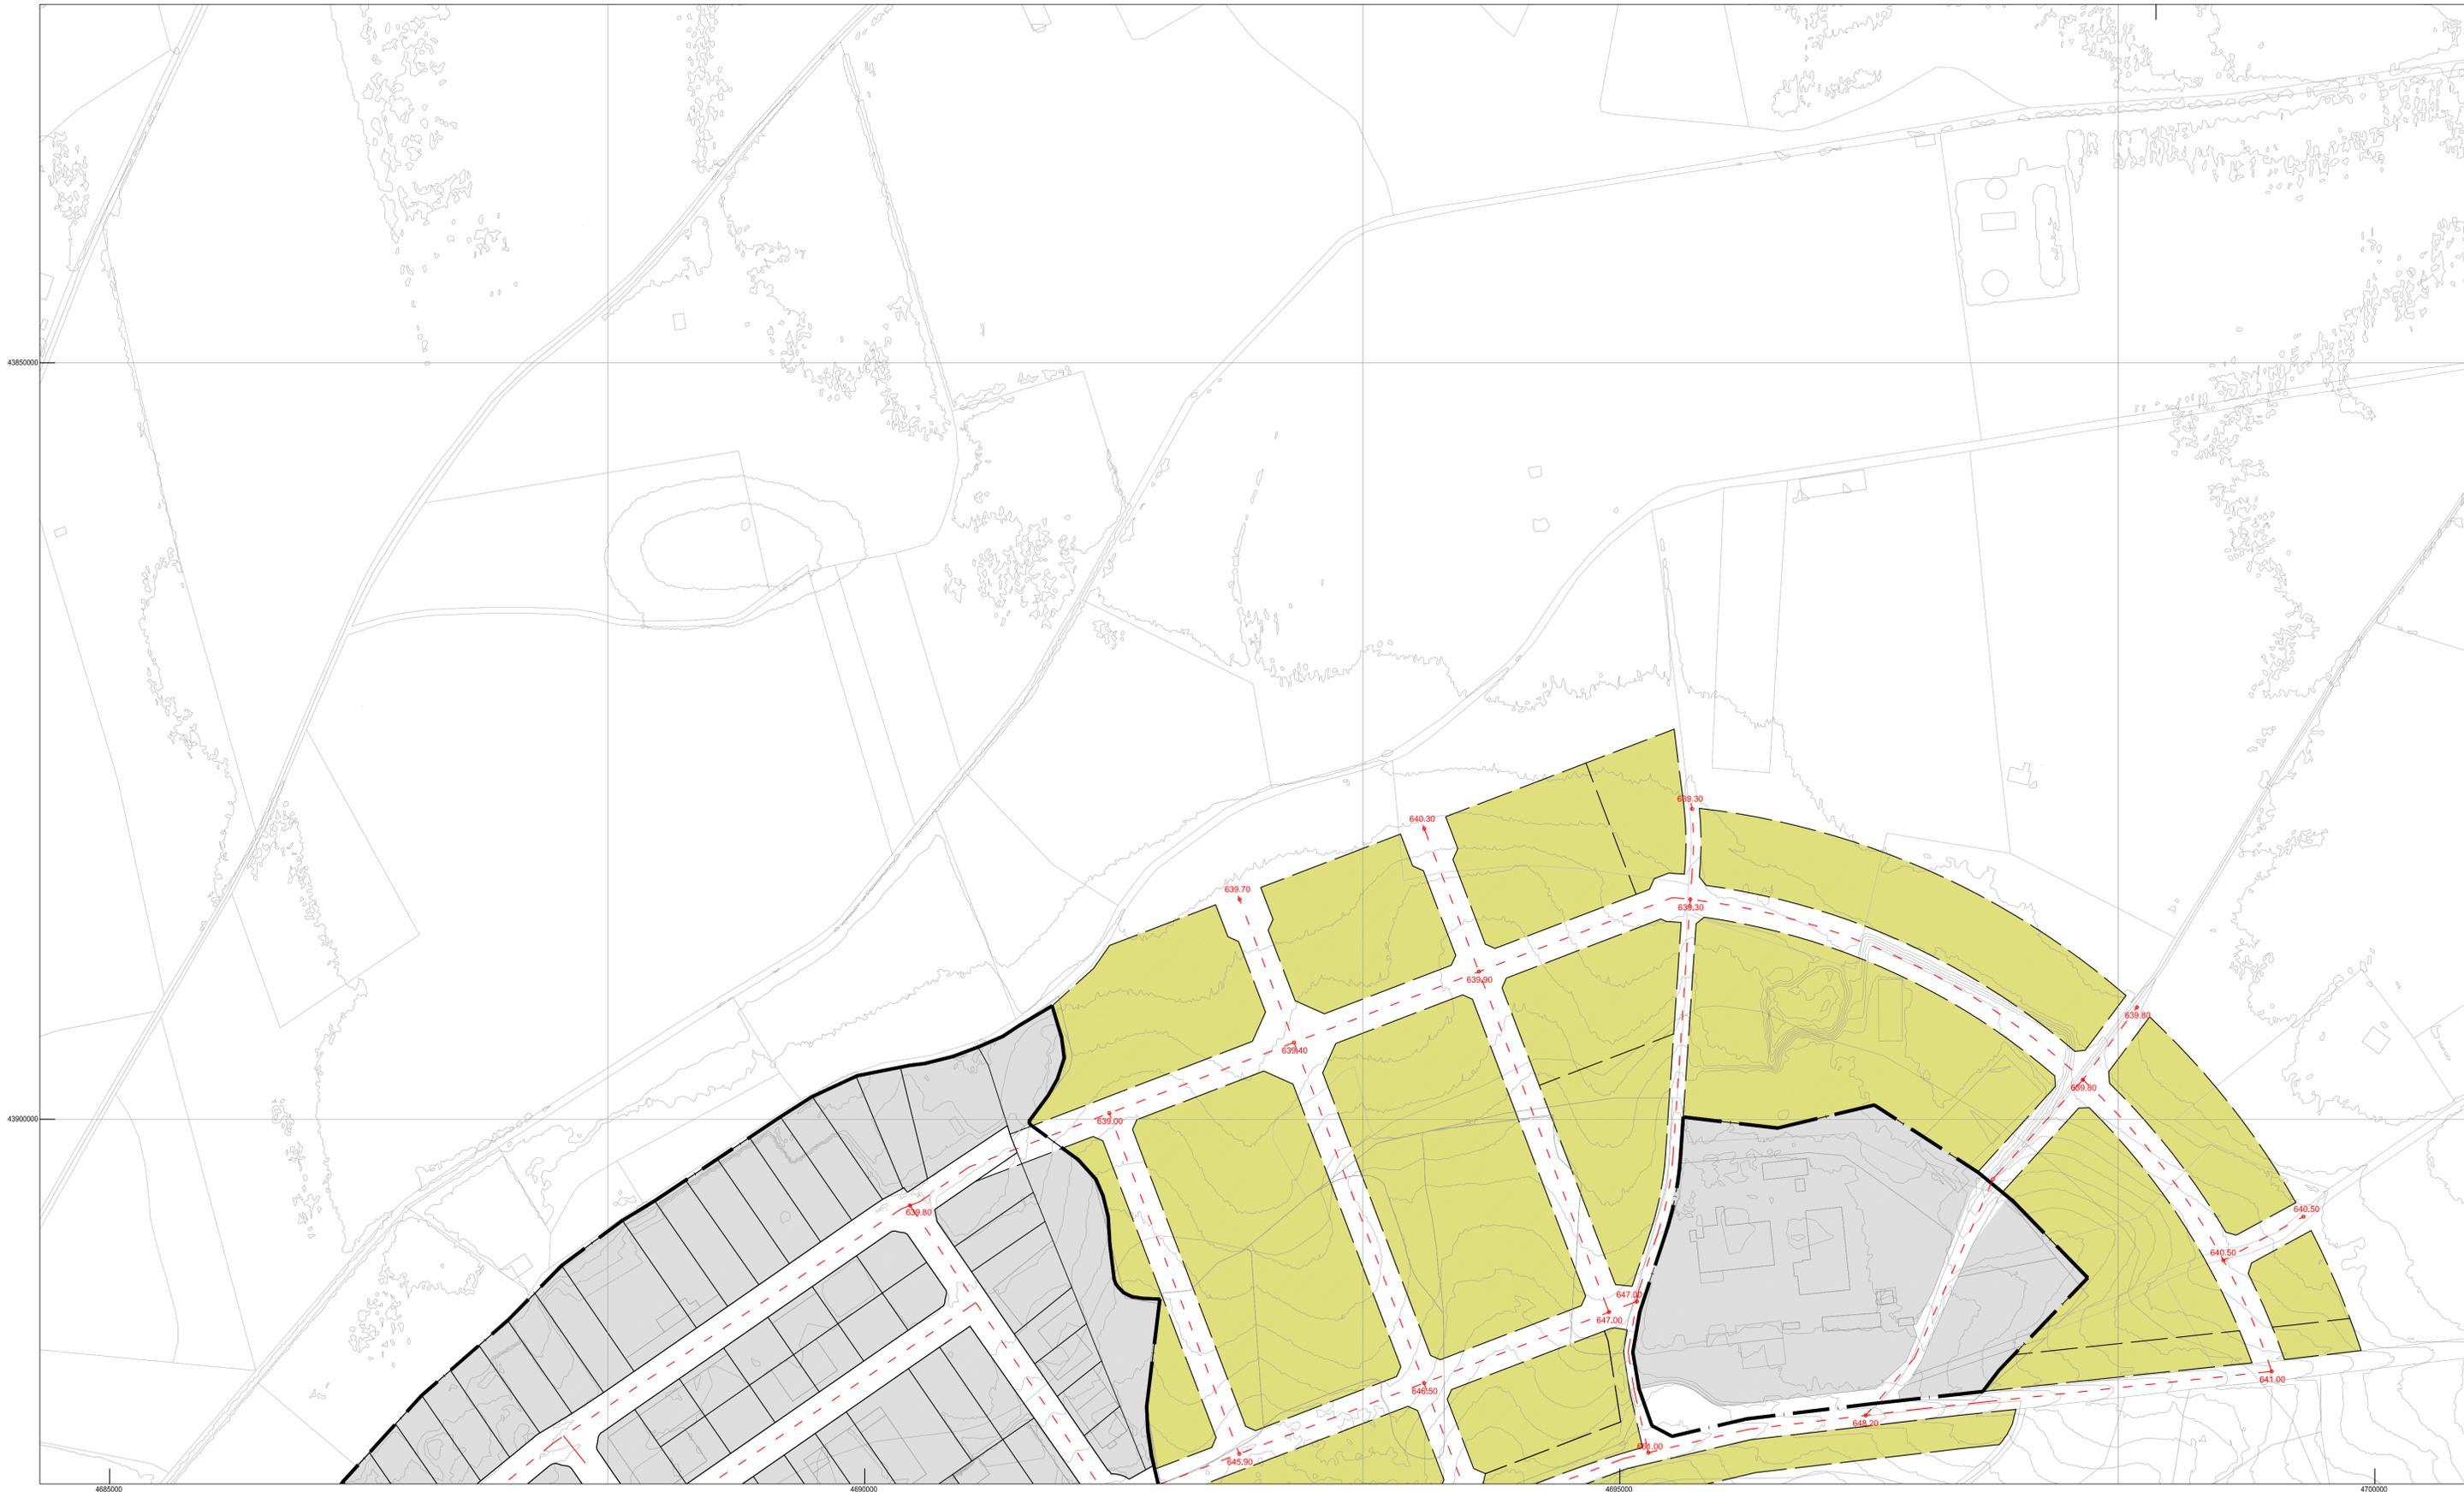

LEYENDA GENERAL


- | | | | | | |
|--|---|--|-----------------------|--|-----------------|
| | SUELO URBANO CONS. / NO CONSOLIDADO / URBANIZABLE | | ALINEACIÓN EXISTENTE | | LÍNEAS DE NIVEL |
| | LÍMITE DE SUELO URBANO | | ALINEACIÓN PROYECTADA | | PARCELACIÓN |
| | DELIMITACIÓN DE ÁMBITO | | | | TOPONIMIA |

LEYENDA ESPECÍFICA

- | | |
|--|--|
| | ANCHURA DEL VIARIO PROYECTADO |
| | COTAS / RASANTES DEL VIARIO PROYECTADO |
| | EJES DE VIARIO |

LA TIPOLOGÍA DE VIAL SE DEFINE EN EL PLANO OD.02-b

PLAN DE ORDENACIÓN MUNICIPAL DE HERENCIA (CIUDAD REAL)

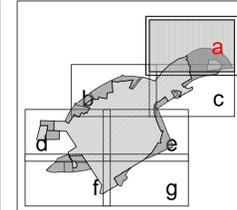


AYUNTAMIENTO DE HERENCIA
PLANOS DE ORDENACIÓN

OD.02-a
ALINEACIONES Y RASANTES



REDACTOR: FCO. JAVIER ROBUSTILLO YAGÜE, ARQUITECTO
ESCALA: 1:2.000
FECHA: 09 / 2016

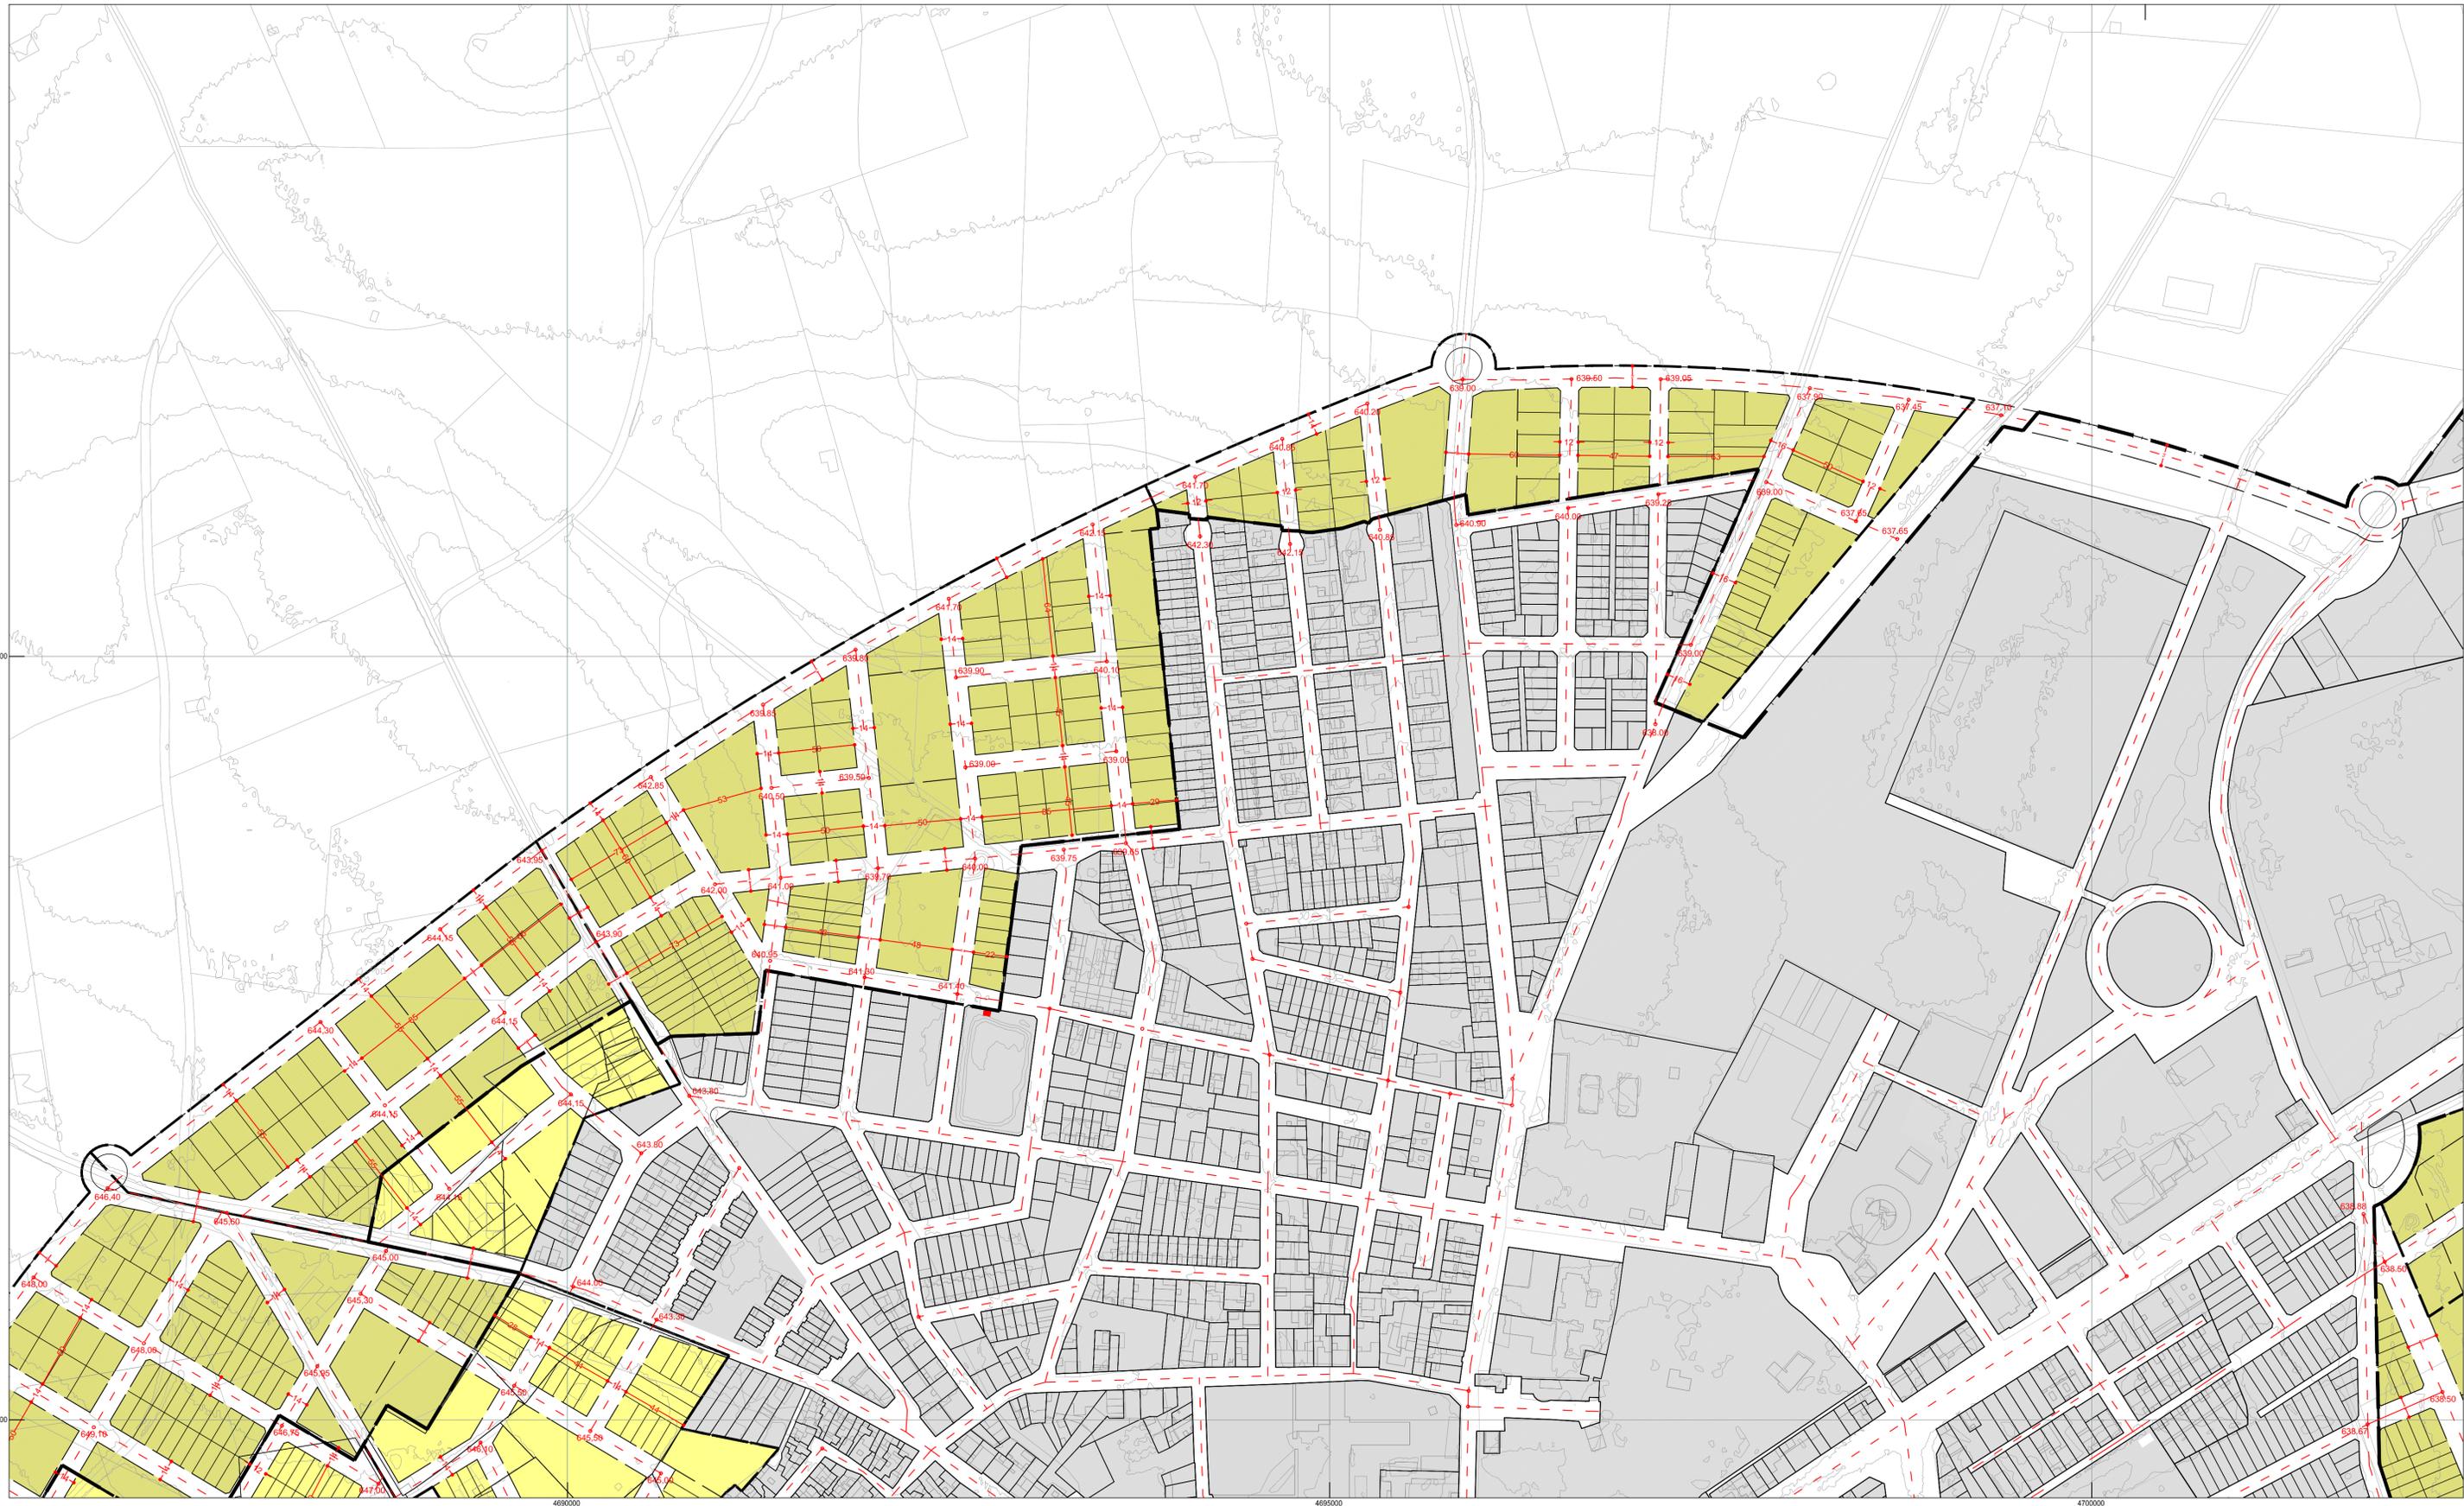

LEYENDA GENERAL


- | | | | | | |
|--|---|--|-----------------------|--|-----------------|
| | SUELO URBANO CONS. / NO CONSOLIDADO / URBANIZABLE | | ALINEACIÓN EXISTENTE | | LÍNEAS DE NIVEL |
| | LÍMITE DE SUELO URBANO | | ALINEACIÓN PROYECTADA | | PARCELACIÓN |
| | DELIMITACIÓN DE ÁMBITO | | | | TOPONIMIA |

LEYENDA ESPECÍFICA

- | | |
|--|--|
| | ANCHURA DEL VIARIO PROYECTADO |
| | COTAS / RASANTES DEL VIARIO PROYECTADO |
| | EJES DE VIARIO |


LA TIPOLOGÍA DE VIAL SE DEFINE EN EL PLANO OD.02-b

PLAN DE ORDENACIÓN MUNICIPAL DE HERENCIA (CIUDAD REAL)

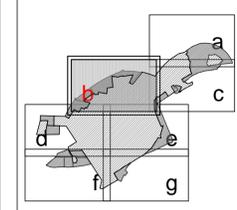

AYUNTAMIENTO DE HERENCIA
 PLANOS DE ORDENACIÓN
OD.02-b
 ALINEACIONES Y RASANTES

REDACTOR: FCO. JAVIER ROBUSTILLO YAGÜE, ARQUITECTO
 ESCALA: 1:2.000
 FECHA: 09 / 2016

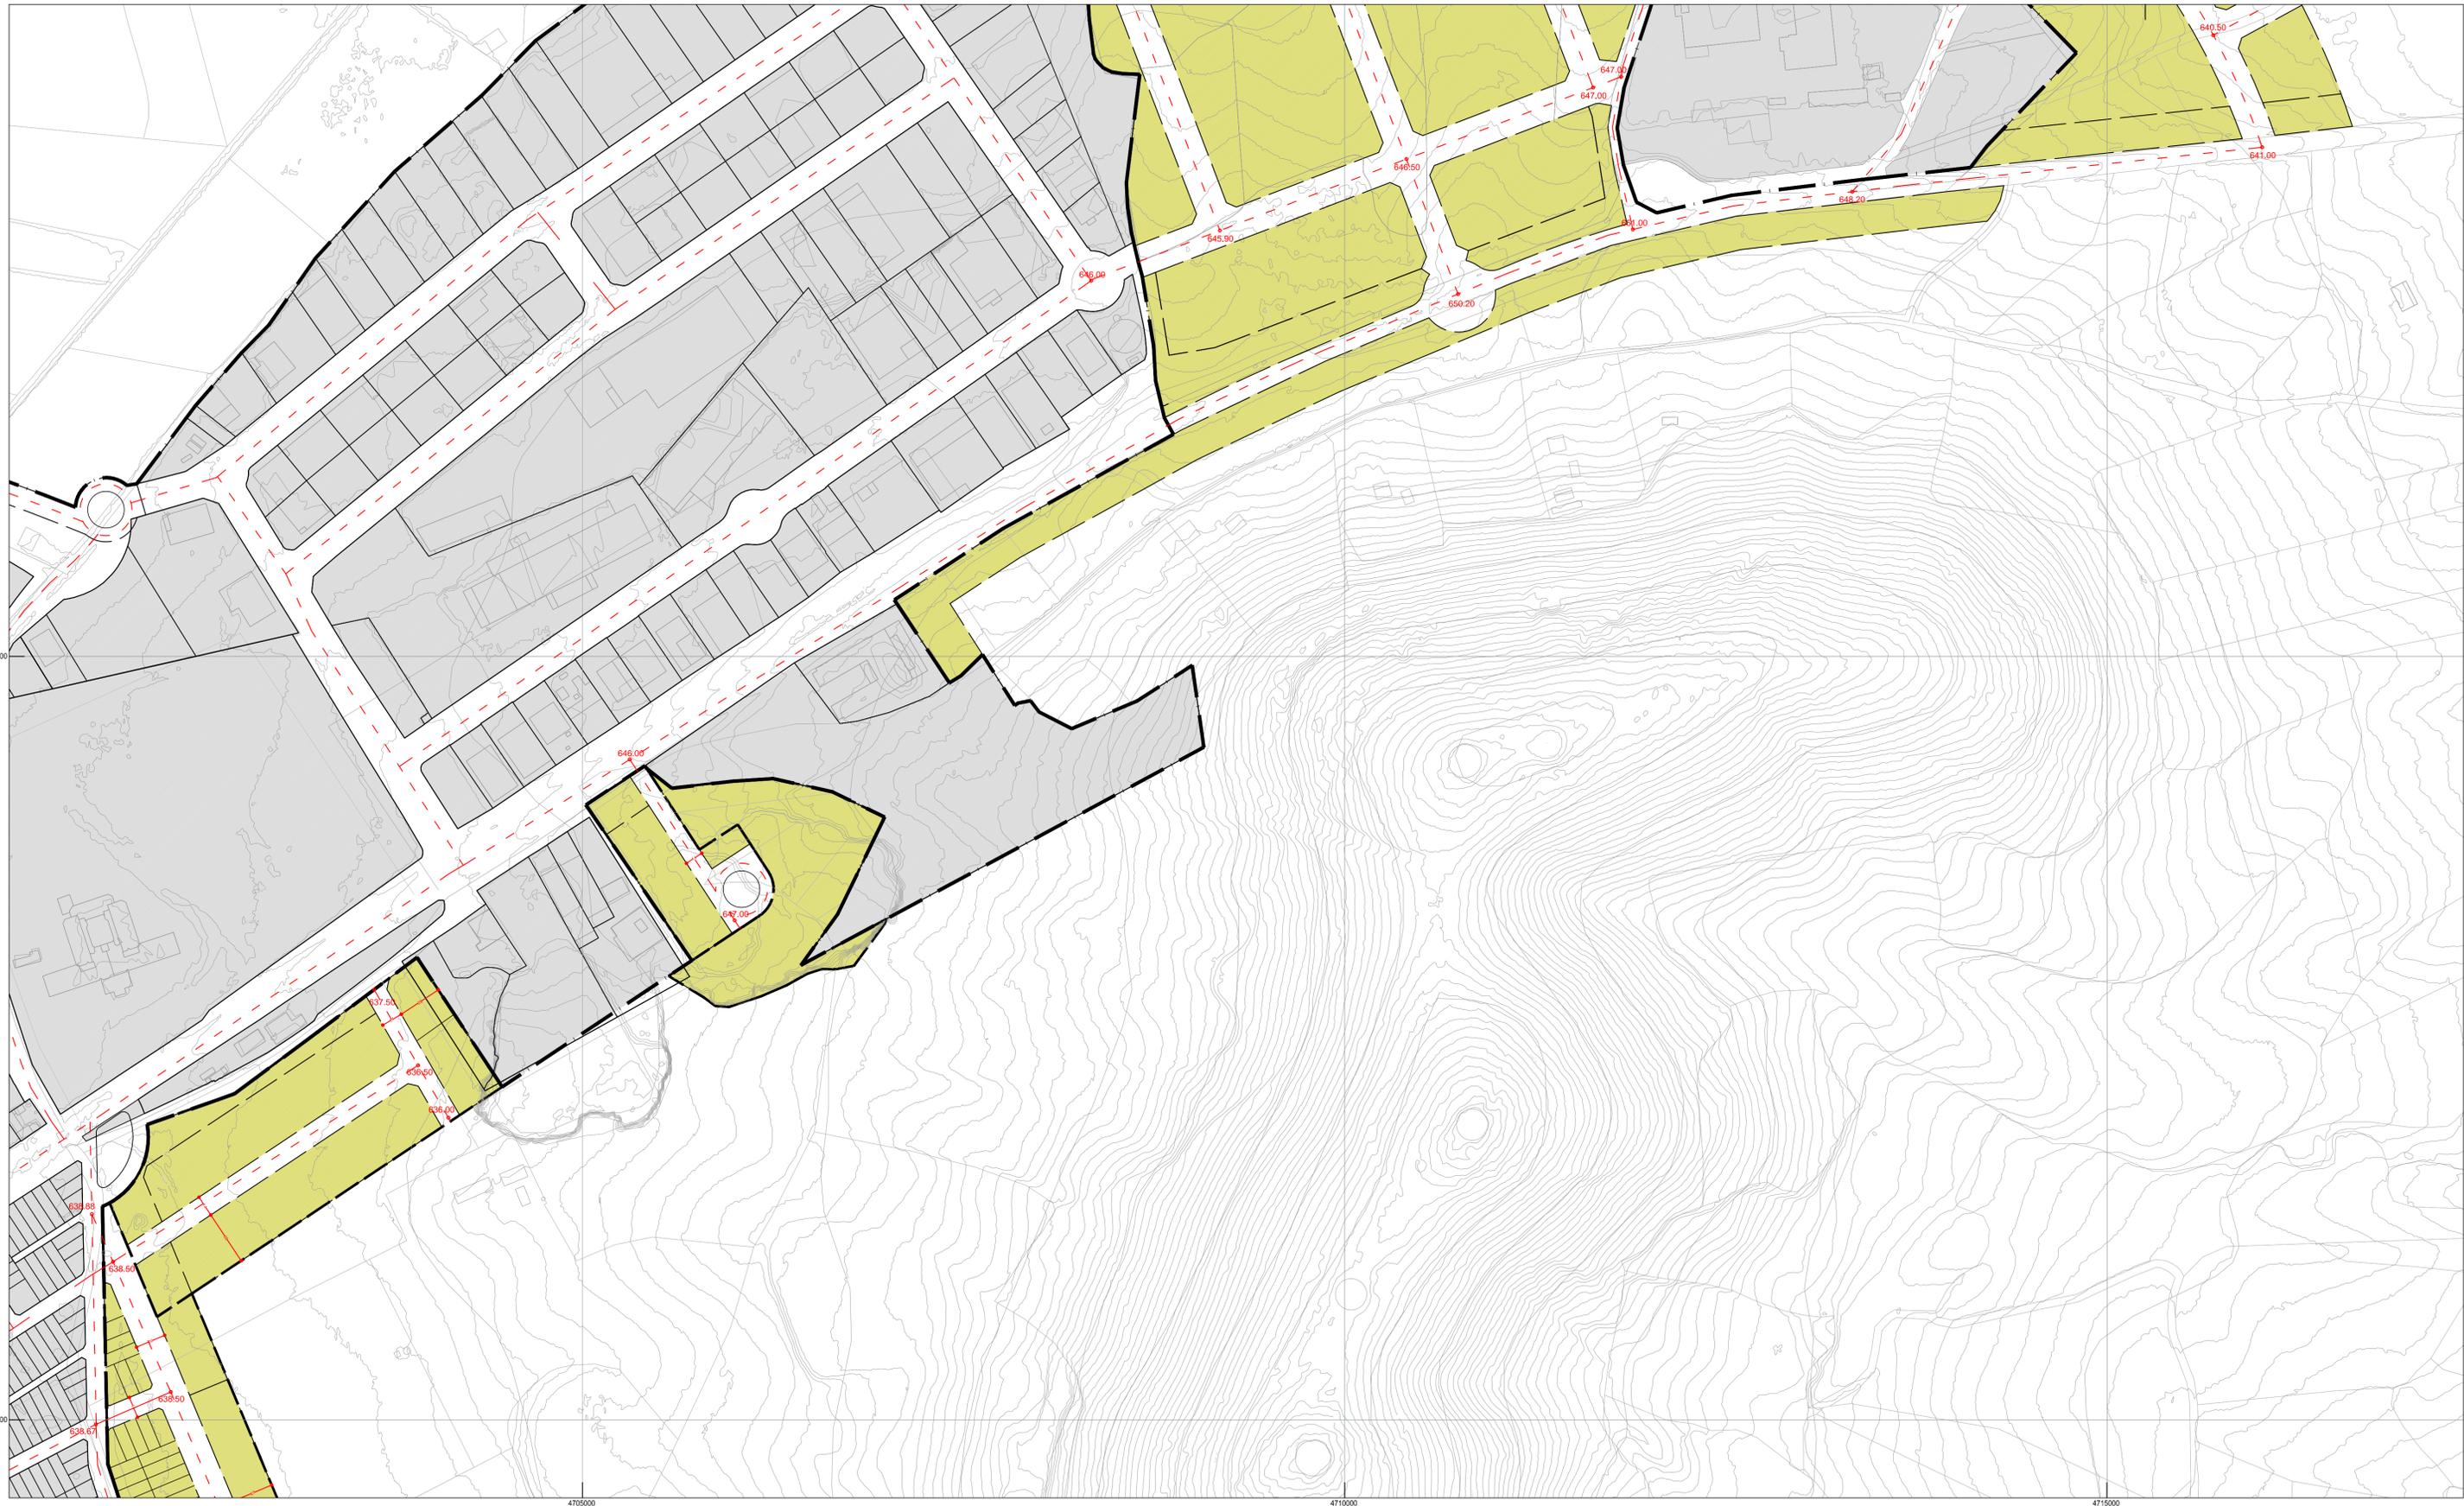

LEYENDA GENERAL


- | | | |
|---|---|---|
|  SUELO URBANO CONS. / NO CONSOLIDADO / URBANIZABLE |  ALINEACIÓN EXISTENTE |  LÍNEAS DE NIVEL |
|  LÍMITE DE SUELO URBANO |  ALINEACIÓN PROYECTADA |  PARCELACIÓN |
|  DELIMITACIÓN DE ÁMBITO | |  TOPONIMIA |

LEYENDA ESPECÍFICA

- | | |
|--|--|
|  ANCHURA DEL VIARIO PROYECTADO | |
|  COTAS / RASANTES DEL VIARIO PROYECTADO | |
|  EJES DE VIARIO | |

LA TIPOLOGÍA DE VIAL SE DEFINE EN EL PLANO OD.02-b


PLAN DE ORDENACIÓN MUNICIPAL DE HERENCIA (CIUDAD REAL)

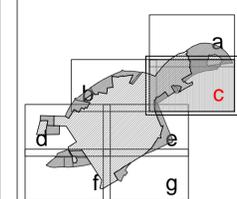

AYUNTAMIENTO DE HERENCIA
PLANOS DE ORDENACIÓN

OD.02-c
ALINEACIONES Y RASANTES

REDACTOR: FCO. JAVIER ROBUSTILLO YAGÜE, ARQUITECTO
 ESCALA: 1:2.000
 FECHA: 09 / 2016

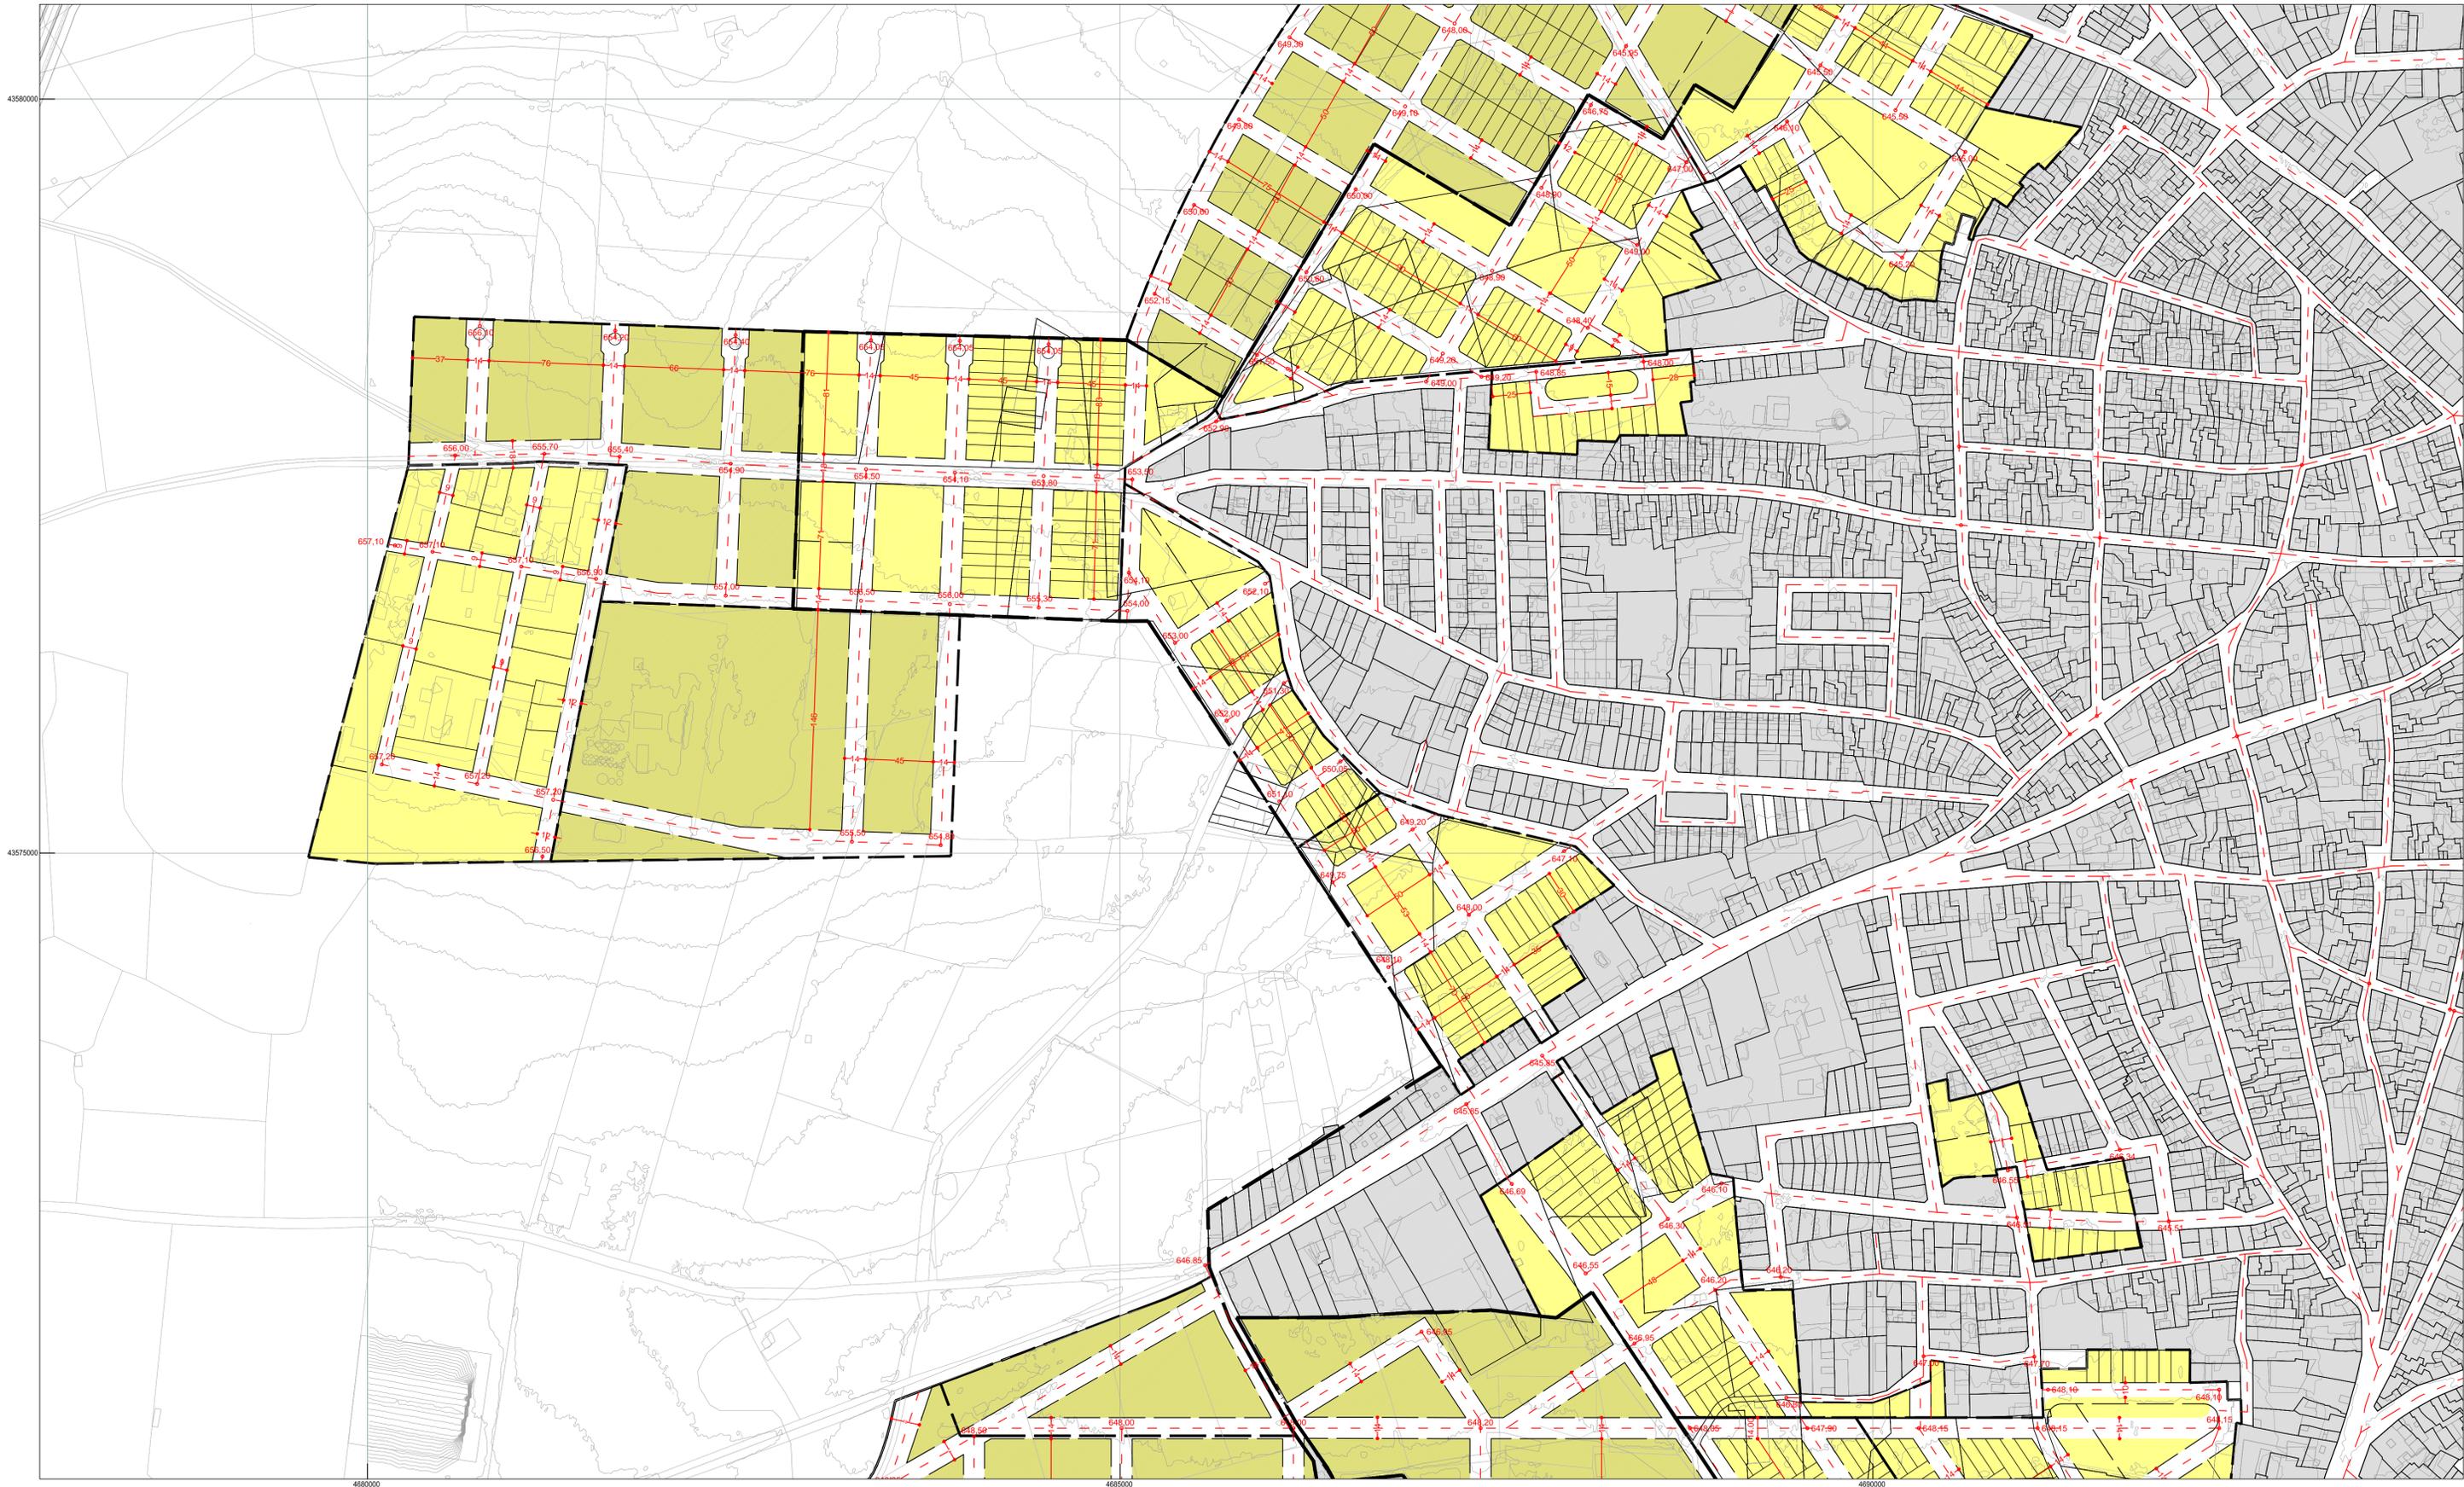

LEYENDA GENERAL


- | | | |
|---|---|---|
|  SUELO URBANO CONS. / NO CONSOLIDADO / URBANIZABLE |  ALINEACIÓN EXISTENTE |  LÍNEAS DE NIVEL |
|  LÍMITE DE SUELO URBANO |  ALINEACIÓN PROYECTADA |  PARCELACIÓN |
|  DELIMITACIÓN DE ÁMBITO |  TOPONIMIA | |

LEYENDA ESPECÍFICA

- | |
|--|
|  ANCHURA DEL VIARIO PROYECTADO |
|  COTAS / RASANTES DEL VIARIO PROYECTADO |
|  EJES DE VIARIO |

LA TIPOLOGÍA DE VIAL SE DEFINE EN EL PLANO OD.02-1


PLAN DE ORDENACIÓN MUNICIPAL DE HERENCIA (CIUDAD REAL)

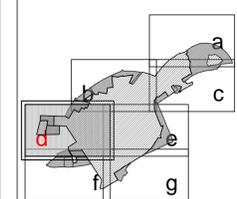

AYUNTAMIENTO DE HERENCIA
PLANOS DE ORDENACIÓN

OD.02-d
ALINEACIONES Y RASANTES

REDACTOR: FCO. JAVIER ROBUSTILLO YAGÜE, ARQUITECTO
 ESCALA: 1:2.000
 FECHA: 09 / 2016

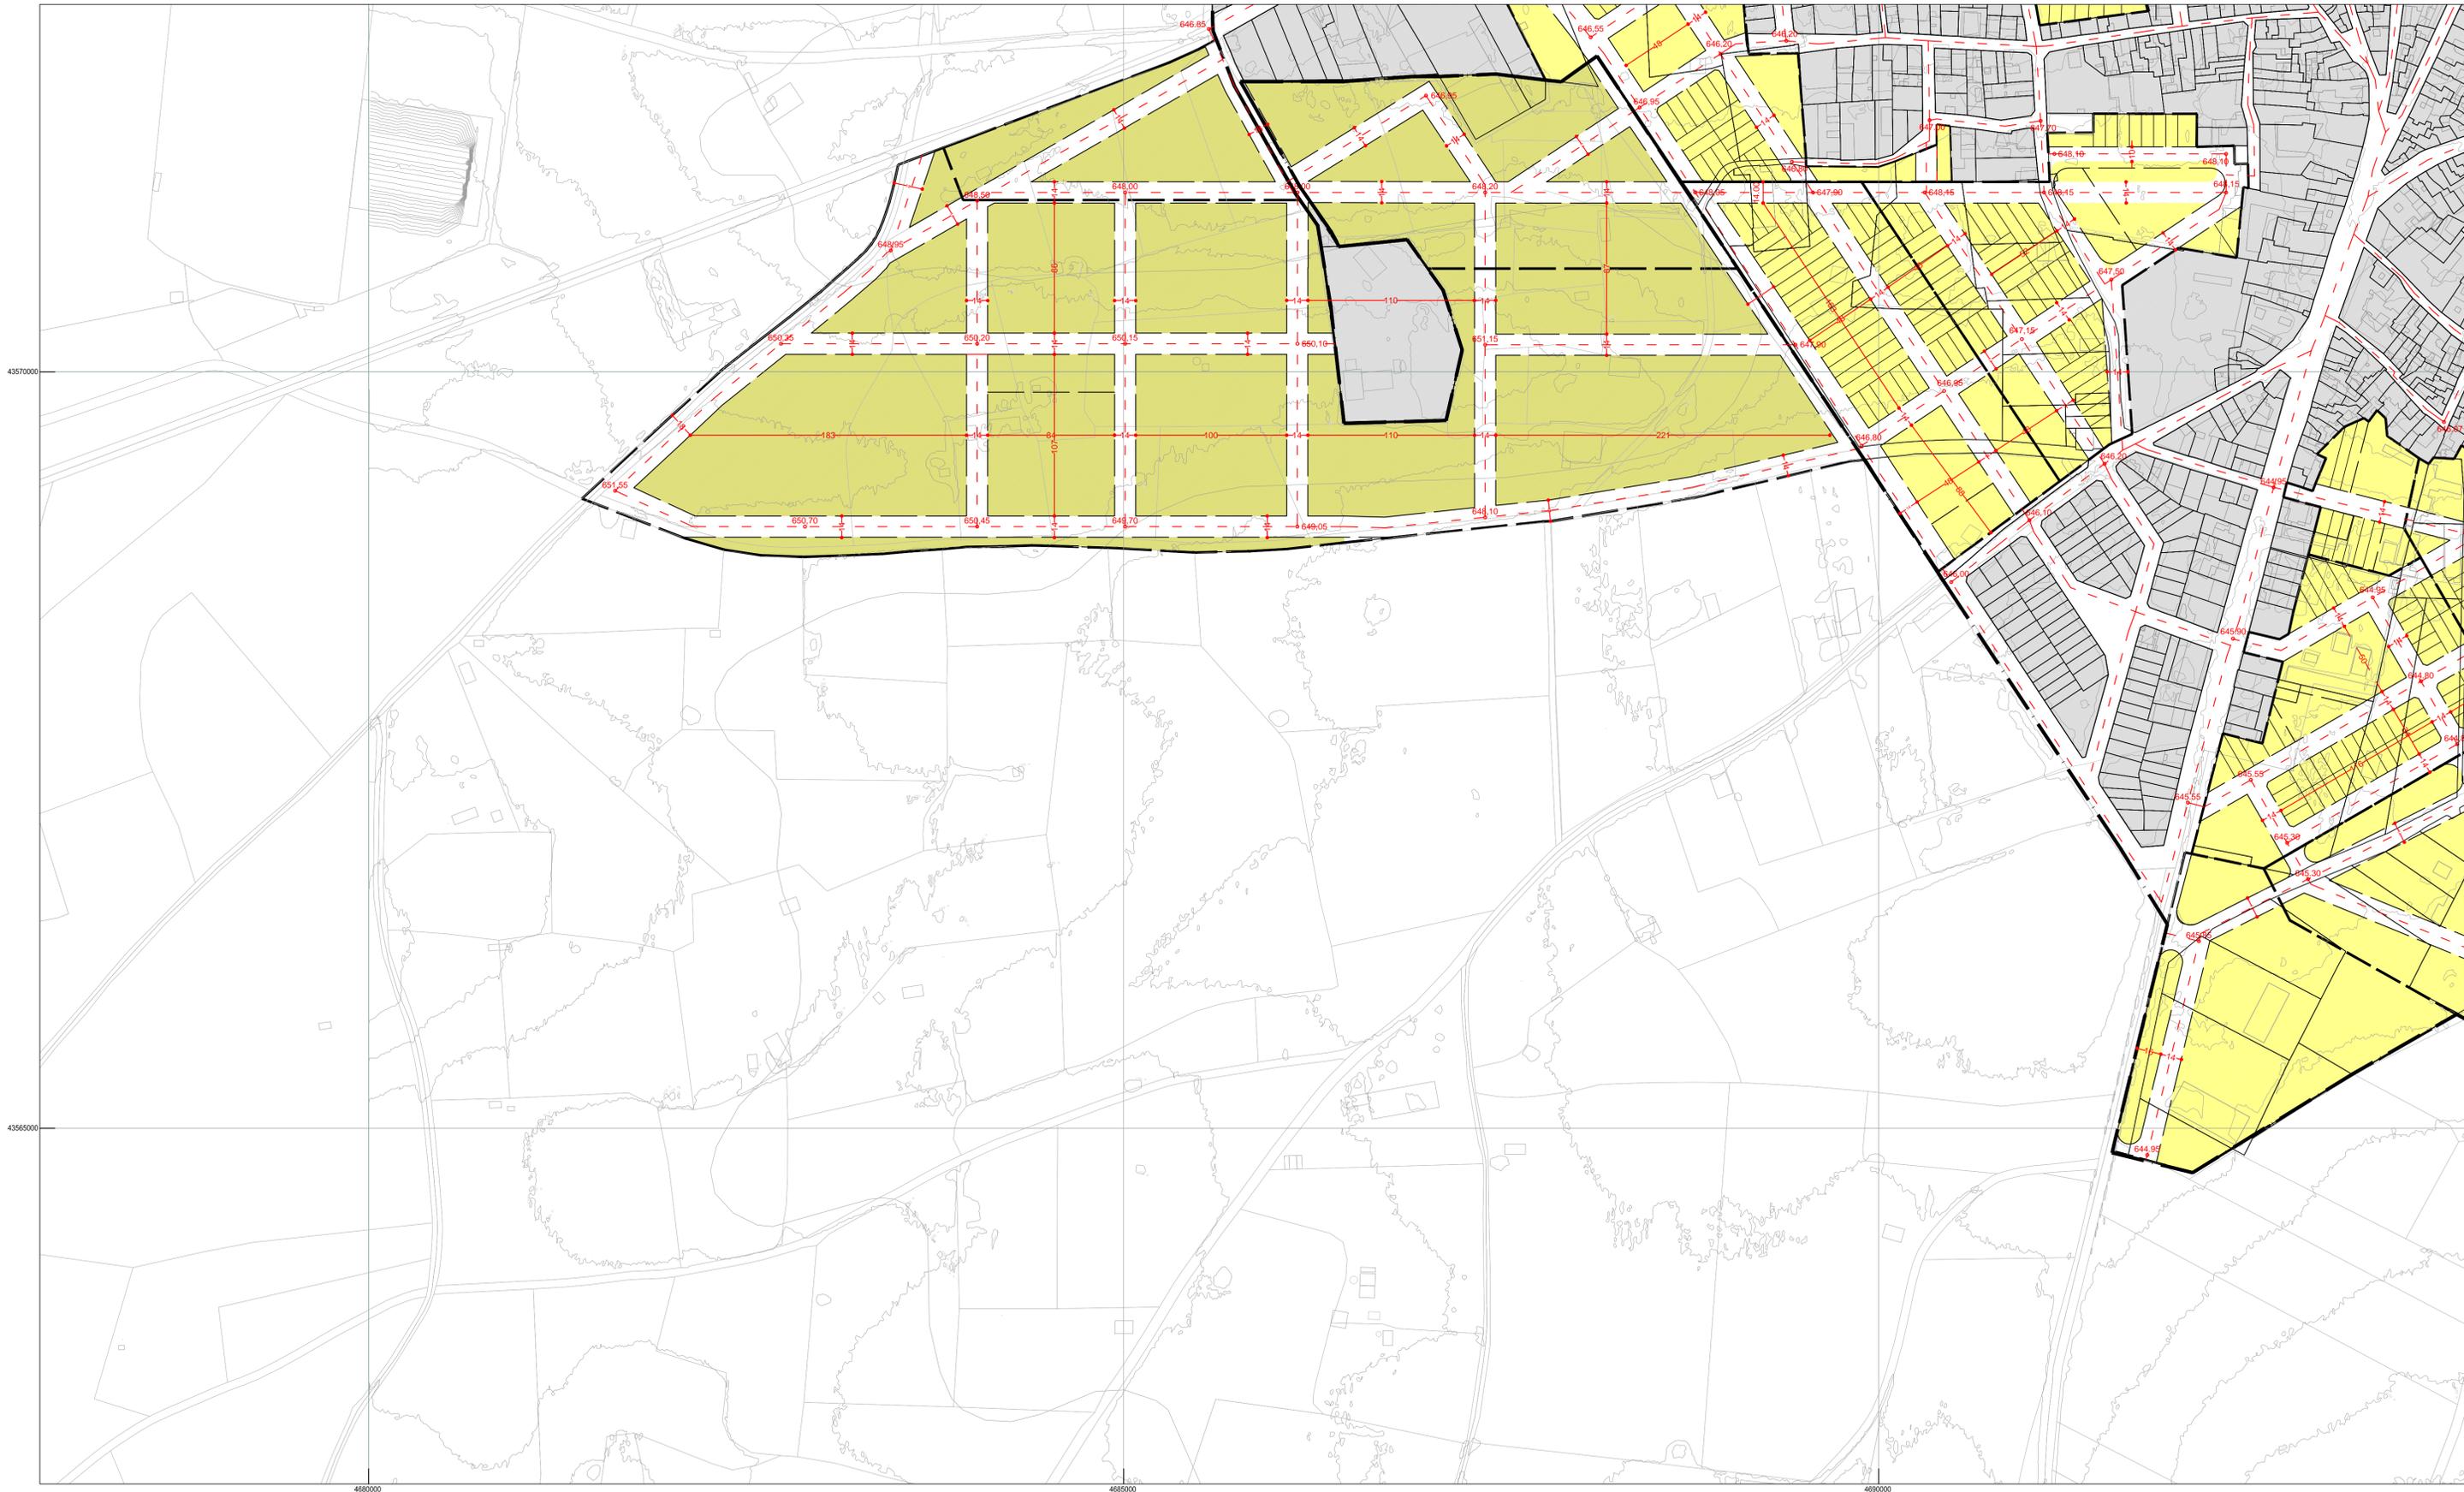

LEYENDA GENERAL


- | | | | | | |
|--|---|--|-----------------------|--|-----------------|
| | SUELO URBANO CONS. / NO CONSOLIDADO / URBANIZABLE | | ALINEACIÓN EXISTENTE | | LÍNEAS DE NIVEL |
| | LÍMITE DE SUELO URBANO | | ALINEACIÓN PROYECTADA | | PARCELACIÓN |
| | DELIMITACIÓN DE ÁMBITO | | TOPONIMIA | | |

LEYENDA ESPECÍFICA

- | | |
|--|--|
| | ANCHURA DEL VIARIO PROYECTADO |
| | COTAS / RASANTES DEL VIARIO PROYECTADO |
| | EJES DE VIARIO |


LA TIPOLOGÍA DE VIAL SE DEFINE EN EL PLANO OD.02-f

PLAN DE ORDENACIÓN MUNICIPAL DE HERENCIA (CIUDAD REAL)

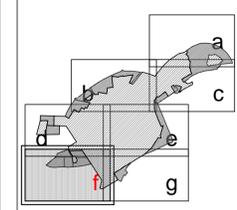

AYUNTAMIENTO DE HERENCIA
 PLANOS DE ORDENACIÓN
 PLANO **OD.02-f**
ALINEACIONES Y RASANTES

REDACTOR: FCO. JAVIER ROBUSTILLO YAGÜE, ARQUITECTO
 ESCALA: 1:2.000
 FECHA: 09 / 2016

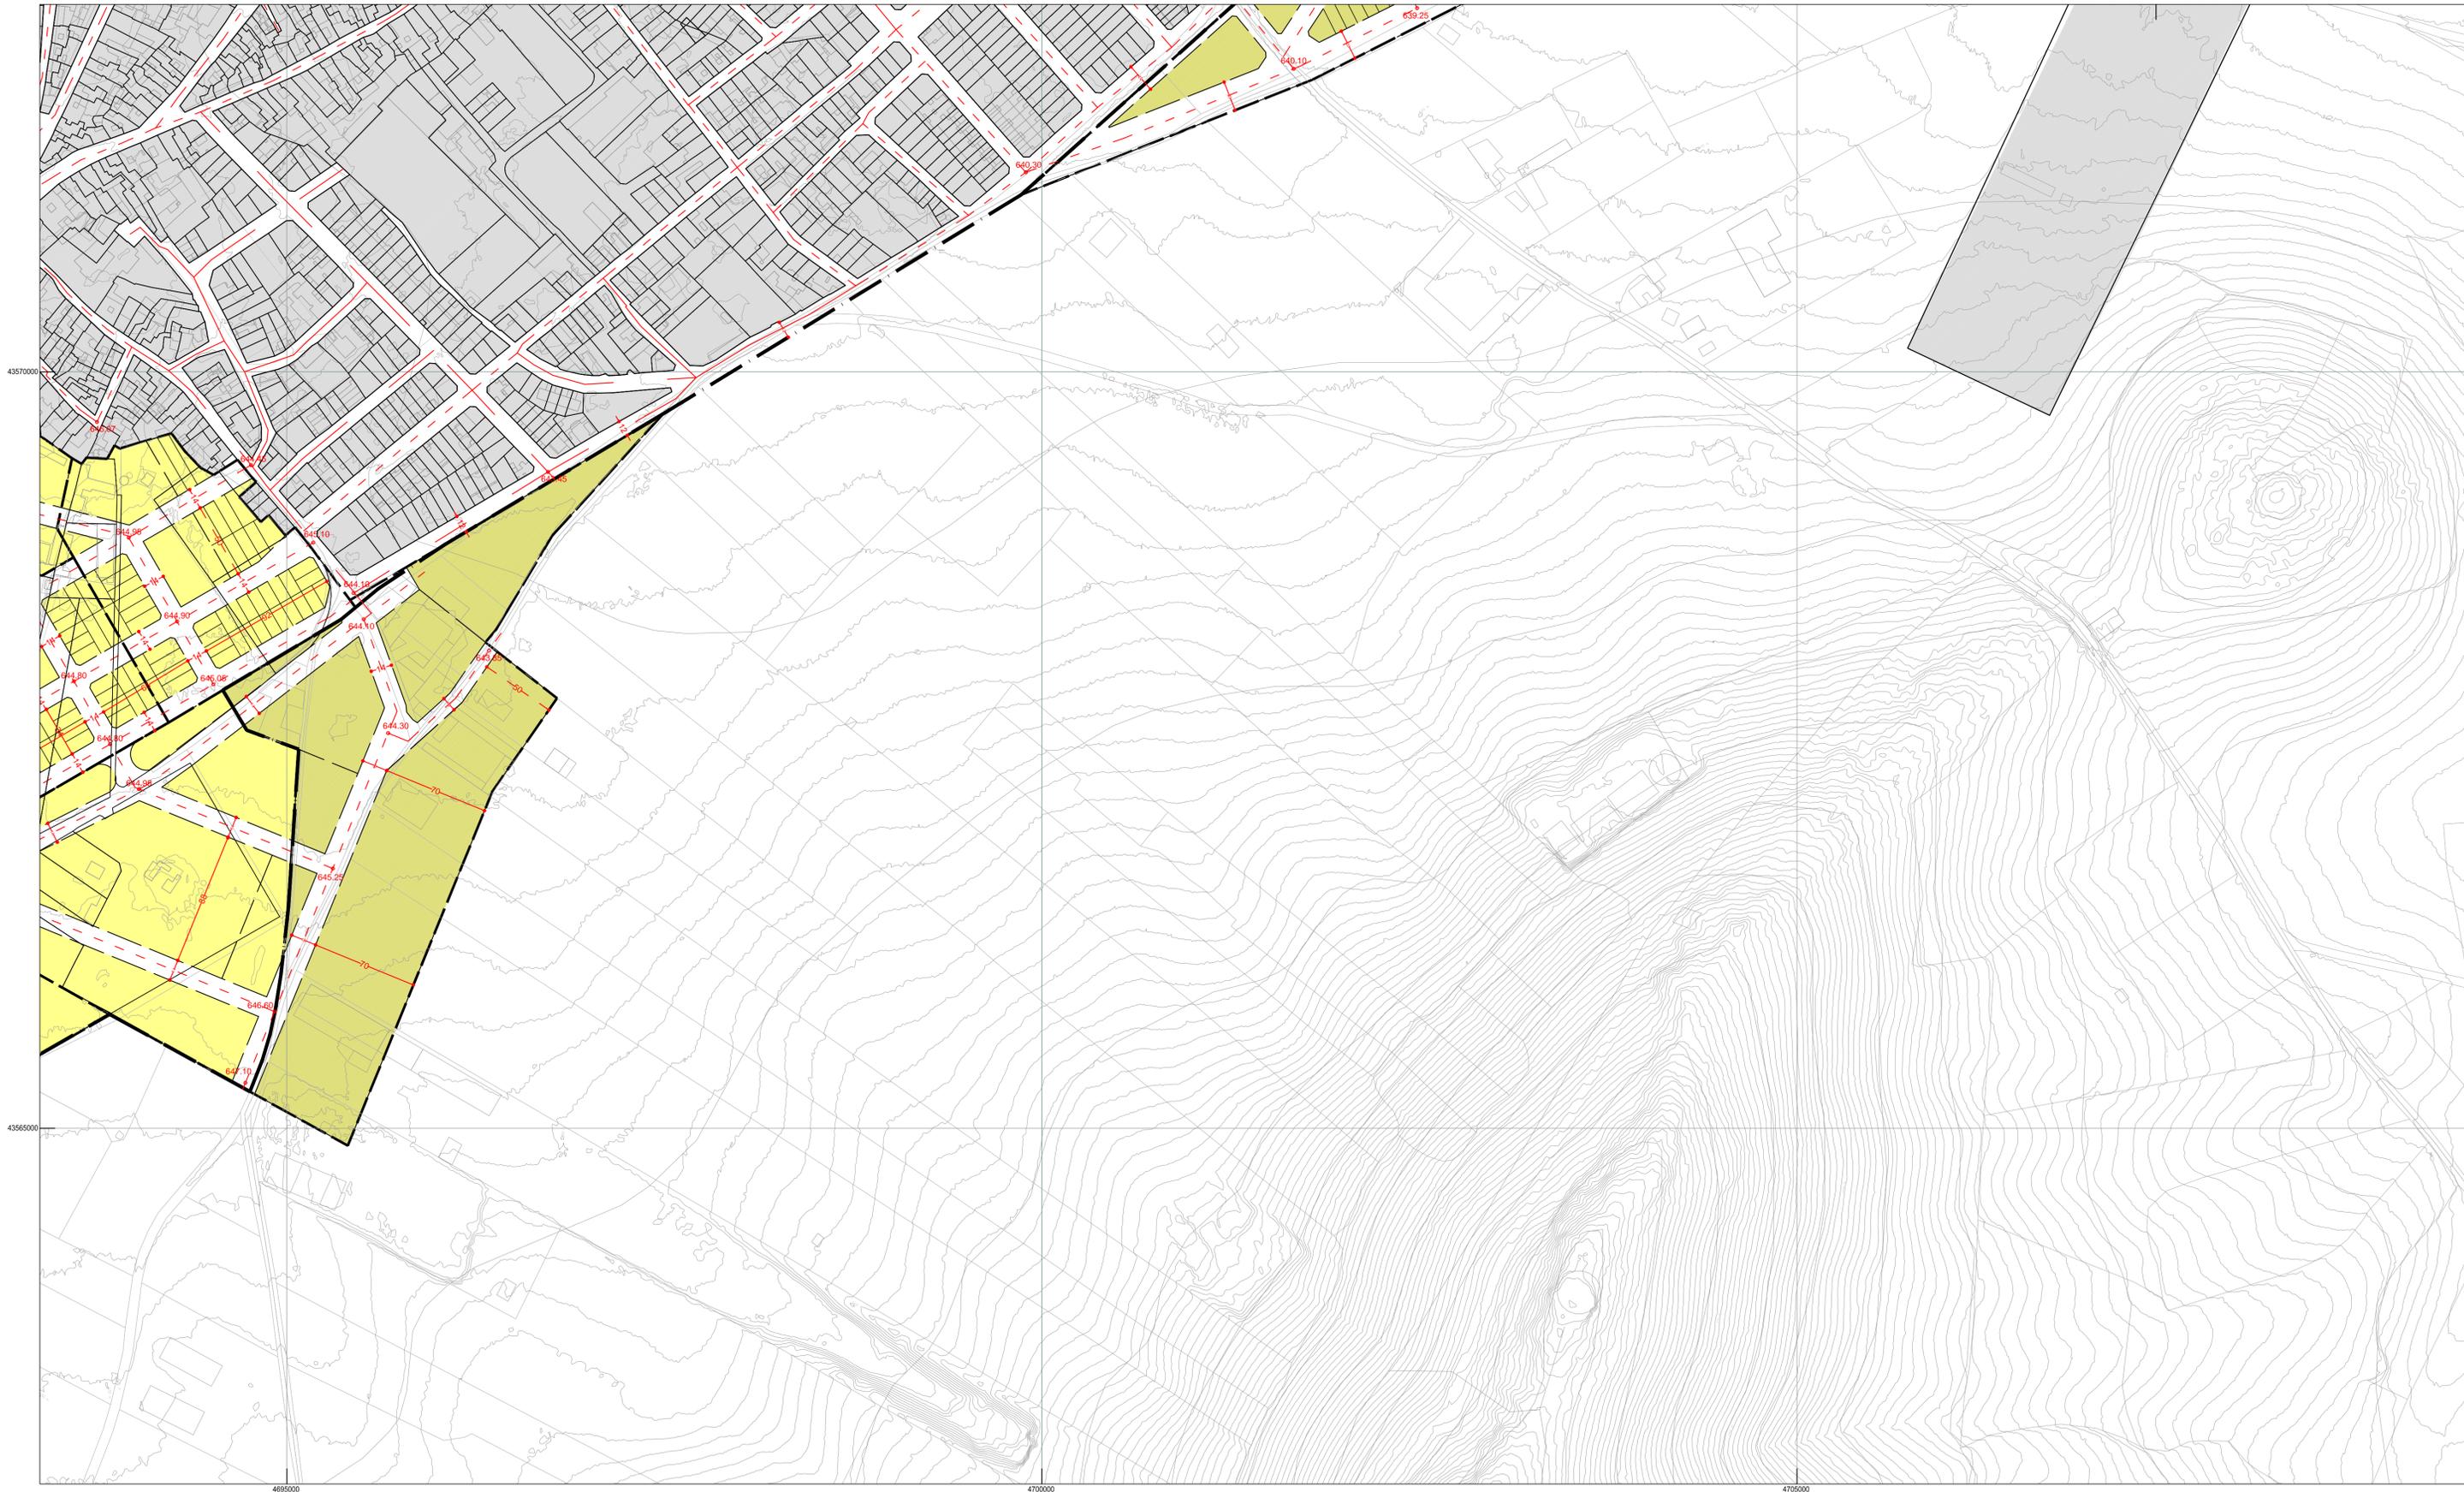

LEYENDA GENERAL


- | | | |
|---|---|---|
|  SUELO URBANO CONS. / NO CONSOLIDADO / URBANIZABLE |  ALINEACIÓN EXISTENTE |  LÍNEAS DE NIVEL |
|  LÍMITE DE SUELO URBANO |  ALINEACIÓN PROYECTADA |  PARCELACIÓN |
|  DELIMITACIÓN DE ÁMBITO | |  TOPONIMIA |

LEYENDA ESPECÍFICA








- | | |
|--|--|
|  ANCHURA DEL VIARIO PROYECTADO | |
|  COTAS / RASANTES DEL VIARIO PROYECTADO | |
|  EJES DE VIARIO | |

LA TIPOLOGÍA DE VIAL SE DEFINE EN EL PLANO OD.02-h

PLAN DE ORDENACIÓN MUNICIPAL DE HERENCIA (CIUDAD REAL)

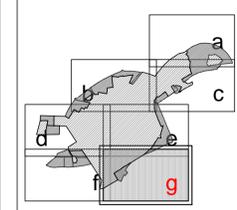


 AYUNTAMIENTO DE HERENCIA PLANOS DE ORDENACIÓN	OD.02-g ALINEACIONES Y RASANTES

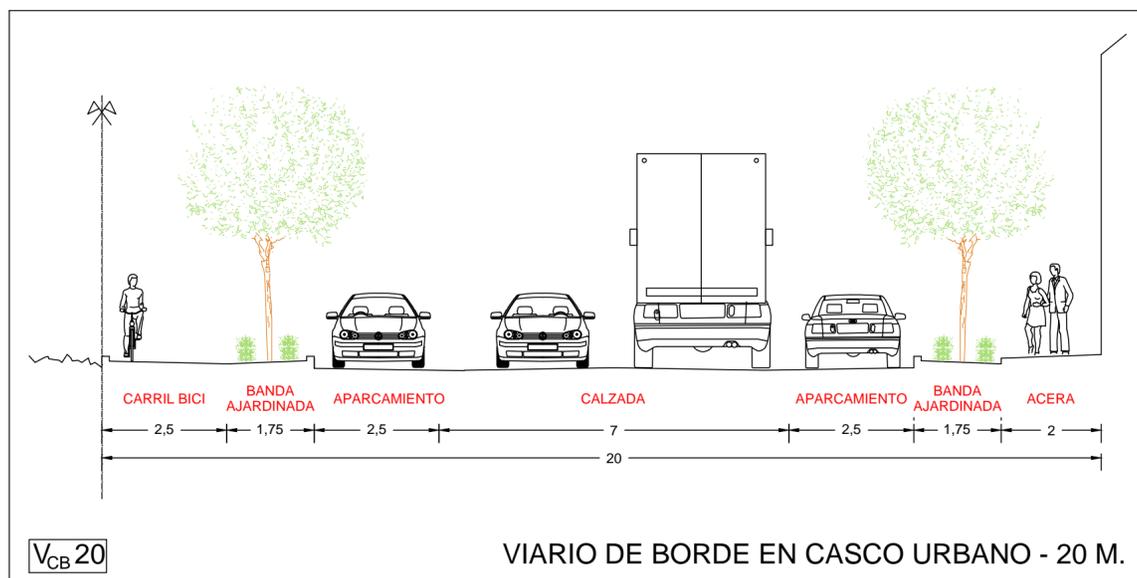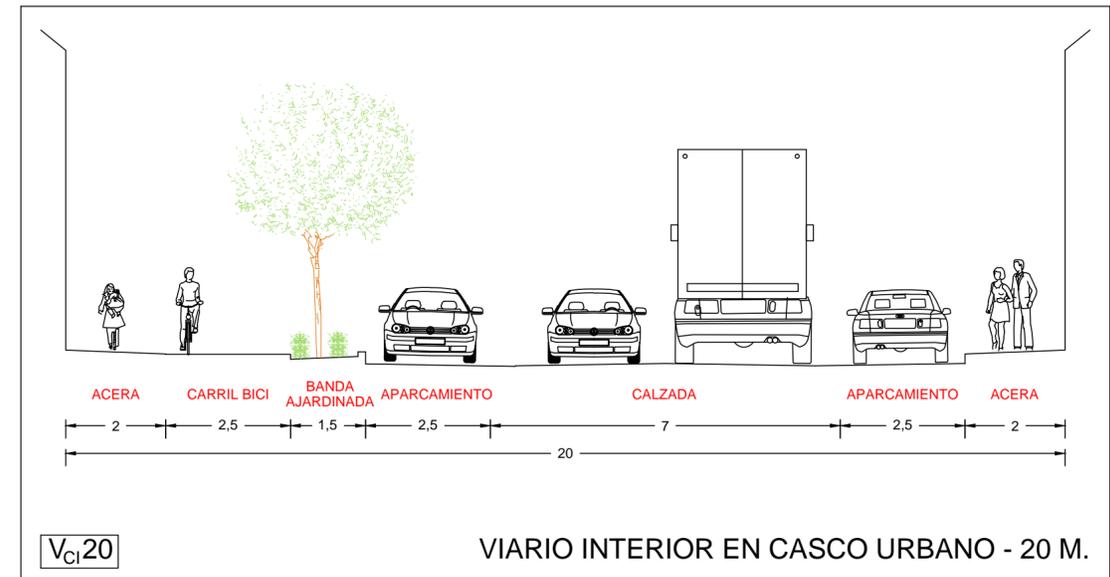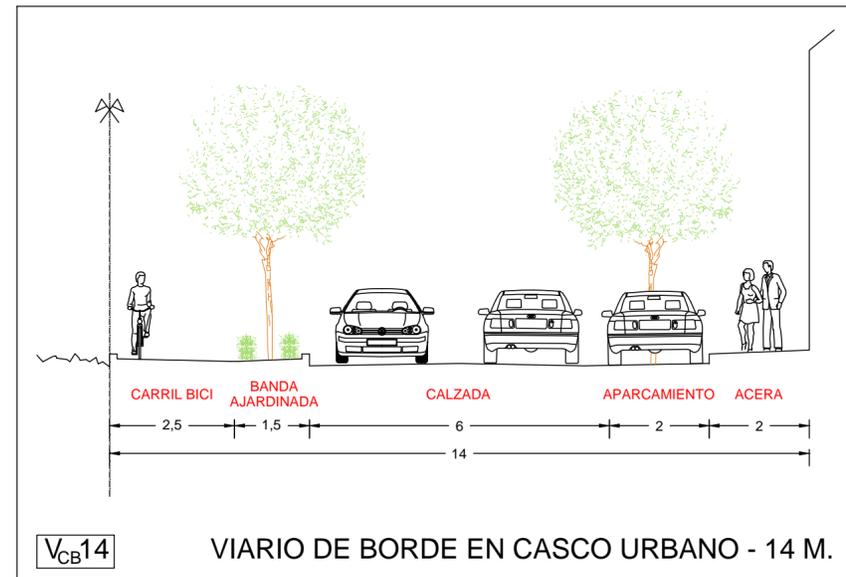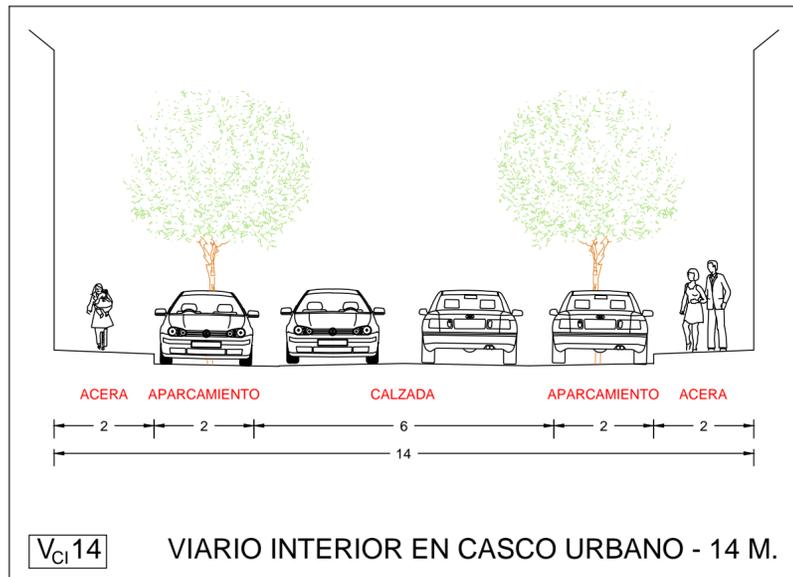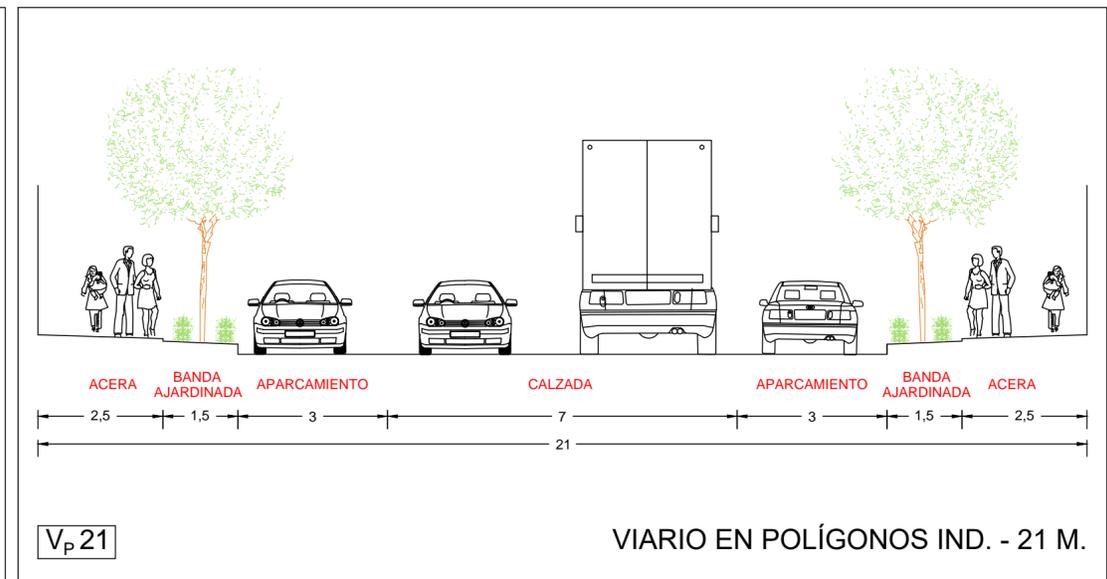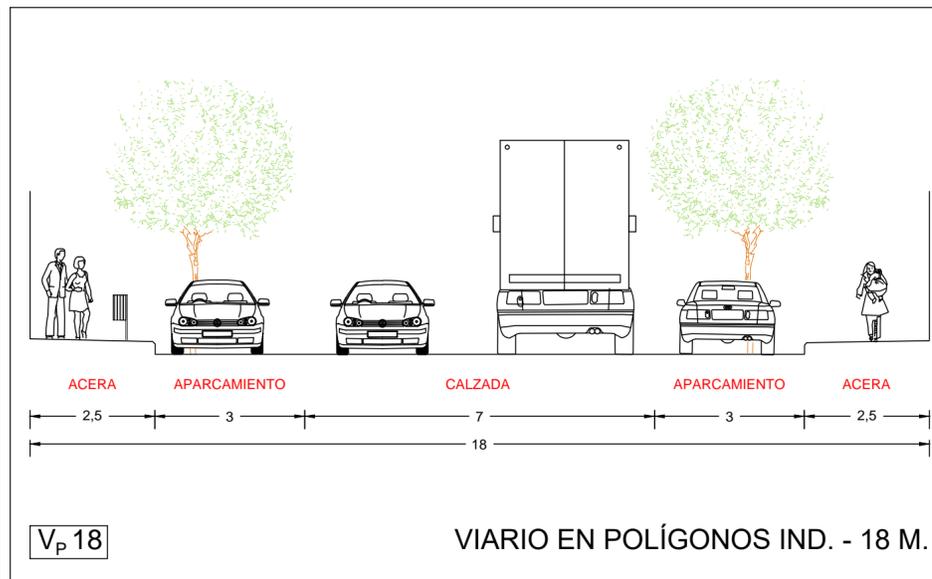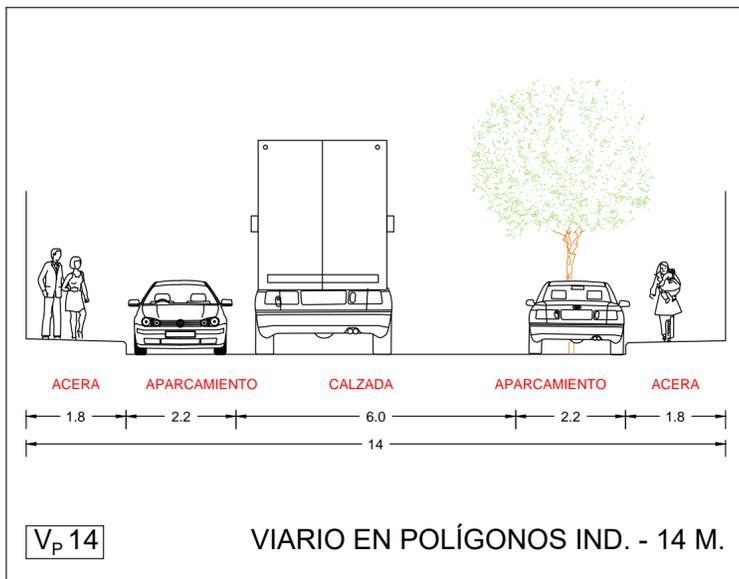

NOTAS. TIPOS DE VIARIO

- TODOS LOS VIARIOS SE EJECUTARÁN CONFORME A LOS ESQUEMAS AQUÍ SEÑALADOS.
- LOS VIALES DE BORDE SE DESDOBLARÁN EN CASO DE AMPLIACIÓN DEL SUELO URBANO O URBANIZABLE.
- EXISTEN VIARIOS CON ANCHOS DIFERENTES, RESULTADO DE PROLONGACIONES DE CALLES EXISTENTES. EN ESTOS CASOS, SE MANTENDRÁN LA CONFIGURACIÓN Y LAS DIMENSIONES DE LOS ELEMENTOS DE ESTOS VIARIOS.
- LA SECCIÓN MÍNIMA DE VIAL ES VINCULANTE. EL DISEÑO NO.


PLAN DE ORDENACIÓN MUNICIPAL DE HERENCIA (CIUDAD REAL)

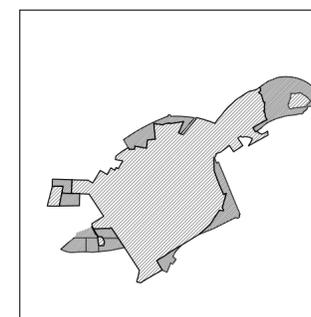


AYUNTAMIENTO DE HERENCIA
PLANOS DE ORDENACIÓN

OD.02-h
ALINEACIONES Y RASANTES
TIPOS DE VIARIO

REDACTOR: FCO. JAVIER ROBUSTILLO YAGÜE, ARQUITECTO
ESCALA: 1/2.000
FECHA: 09 / 2016

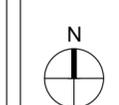

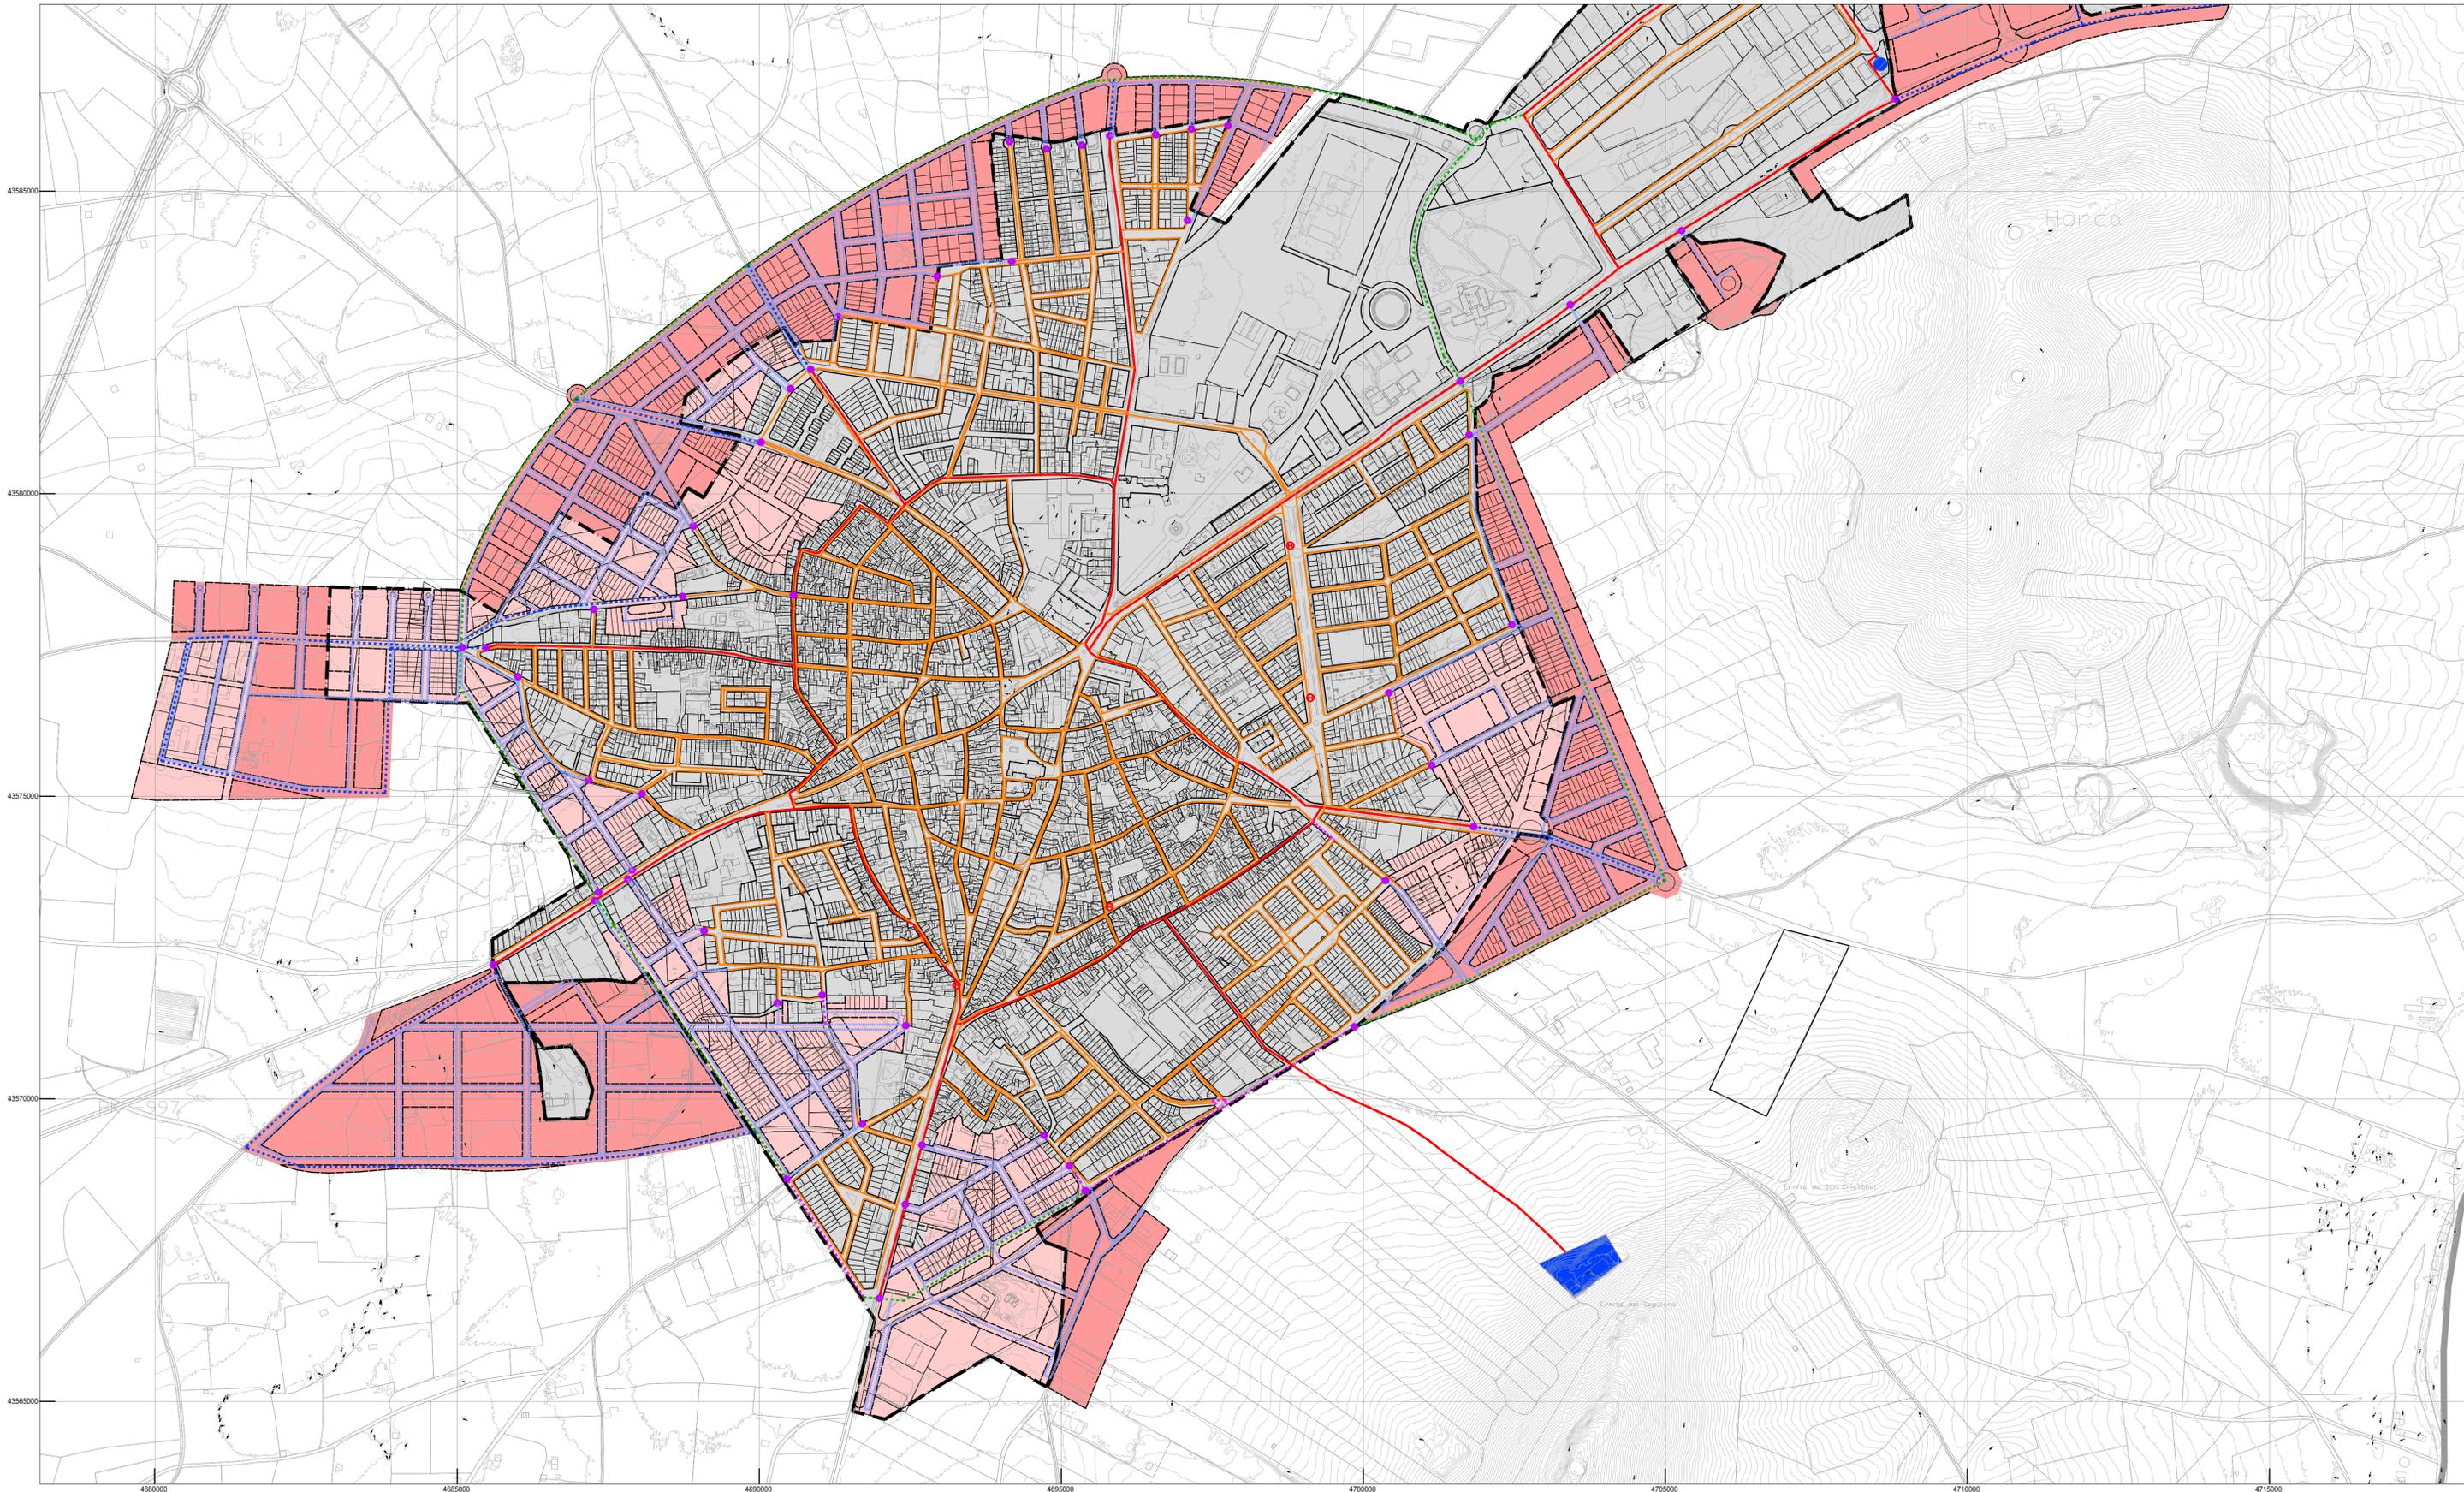

LEYENDA GENERAL

- | | | |
|----------------------------------|-----------------------|-----------------|
| SUELO URBANO / SUELO URBANIZABLE | ALINEACIÓN EXISTENTE | LINEAS DE NIVEL |
| LÍMITE DE SUELO URBANO | ALINEACIÓN PROYECTADA | PARCELACIÓN |
| DELIMITACIÓN DE ÁMBITO | TOPONIMIA | |

LEYENDA ESPECÍFICA

- INFRAESTRUCTURA GENERAL DE ABASTECIMIENTO**
- RED EXISTENTE:**
- CONDUCCIÓN PRINCIPAL. ANILLO INTERIOR
 - CONDUCCIÓN SECUNDARIA. RAMALES INTERIORES
 - DEPÓSITOS
 - RED DE HIDRANTES
 - RED DE RIEGO (es parte de la red de abastecimiento)
- RED PROPUESTA:**
- CONDUCCIÓN PRINCIPAL. ANILLO PERIMETRAL
 - RAMAL DE CONEXIÓN-INTER ANILLOS. BUCLE EXTERIOR
 - CONDUCCIÓN SECUNDARIA. RAMALES PERIMETRALES
 - RED EXISTENTE A MEJORAR
 - RED DE HIDRANTES (Se ejecutará de forma independiente a la red de abastecimiento)
 - RED DE RIEGO (Se ejecutará de forma independiente a la red de abastecimiento)
- CONEXIÓN ENTRE RED EXISTENTE Y RED PROPUESTA EN CADA U.A. O SECTOR

PLAN DE ORDENACIÓN MUNICIPAL DE HERENCIA (CIUDAD REAL)

a

AYUNTAMIENTO DE HERENCIA

PLANOS DE ORDENACIÓN

OD.03-a

ESQUEMA DE TRAZADO:


RED DE ABASTECIMIENTO

N

REDACTOR: FCO. JAVIER ROBUSTILLO YAGÜE, ARQUITECTO

ESCALA: 1:5.000

FECHA: 09 / 2016

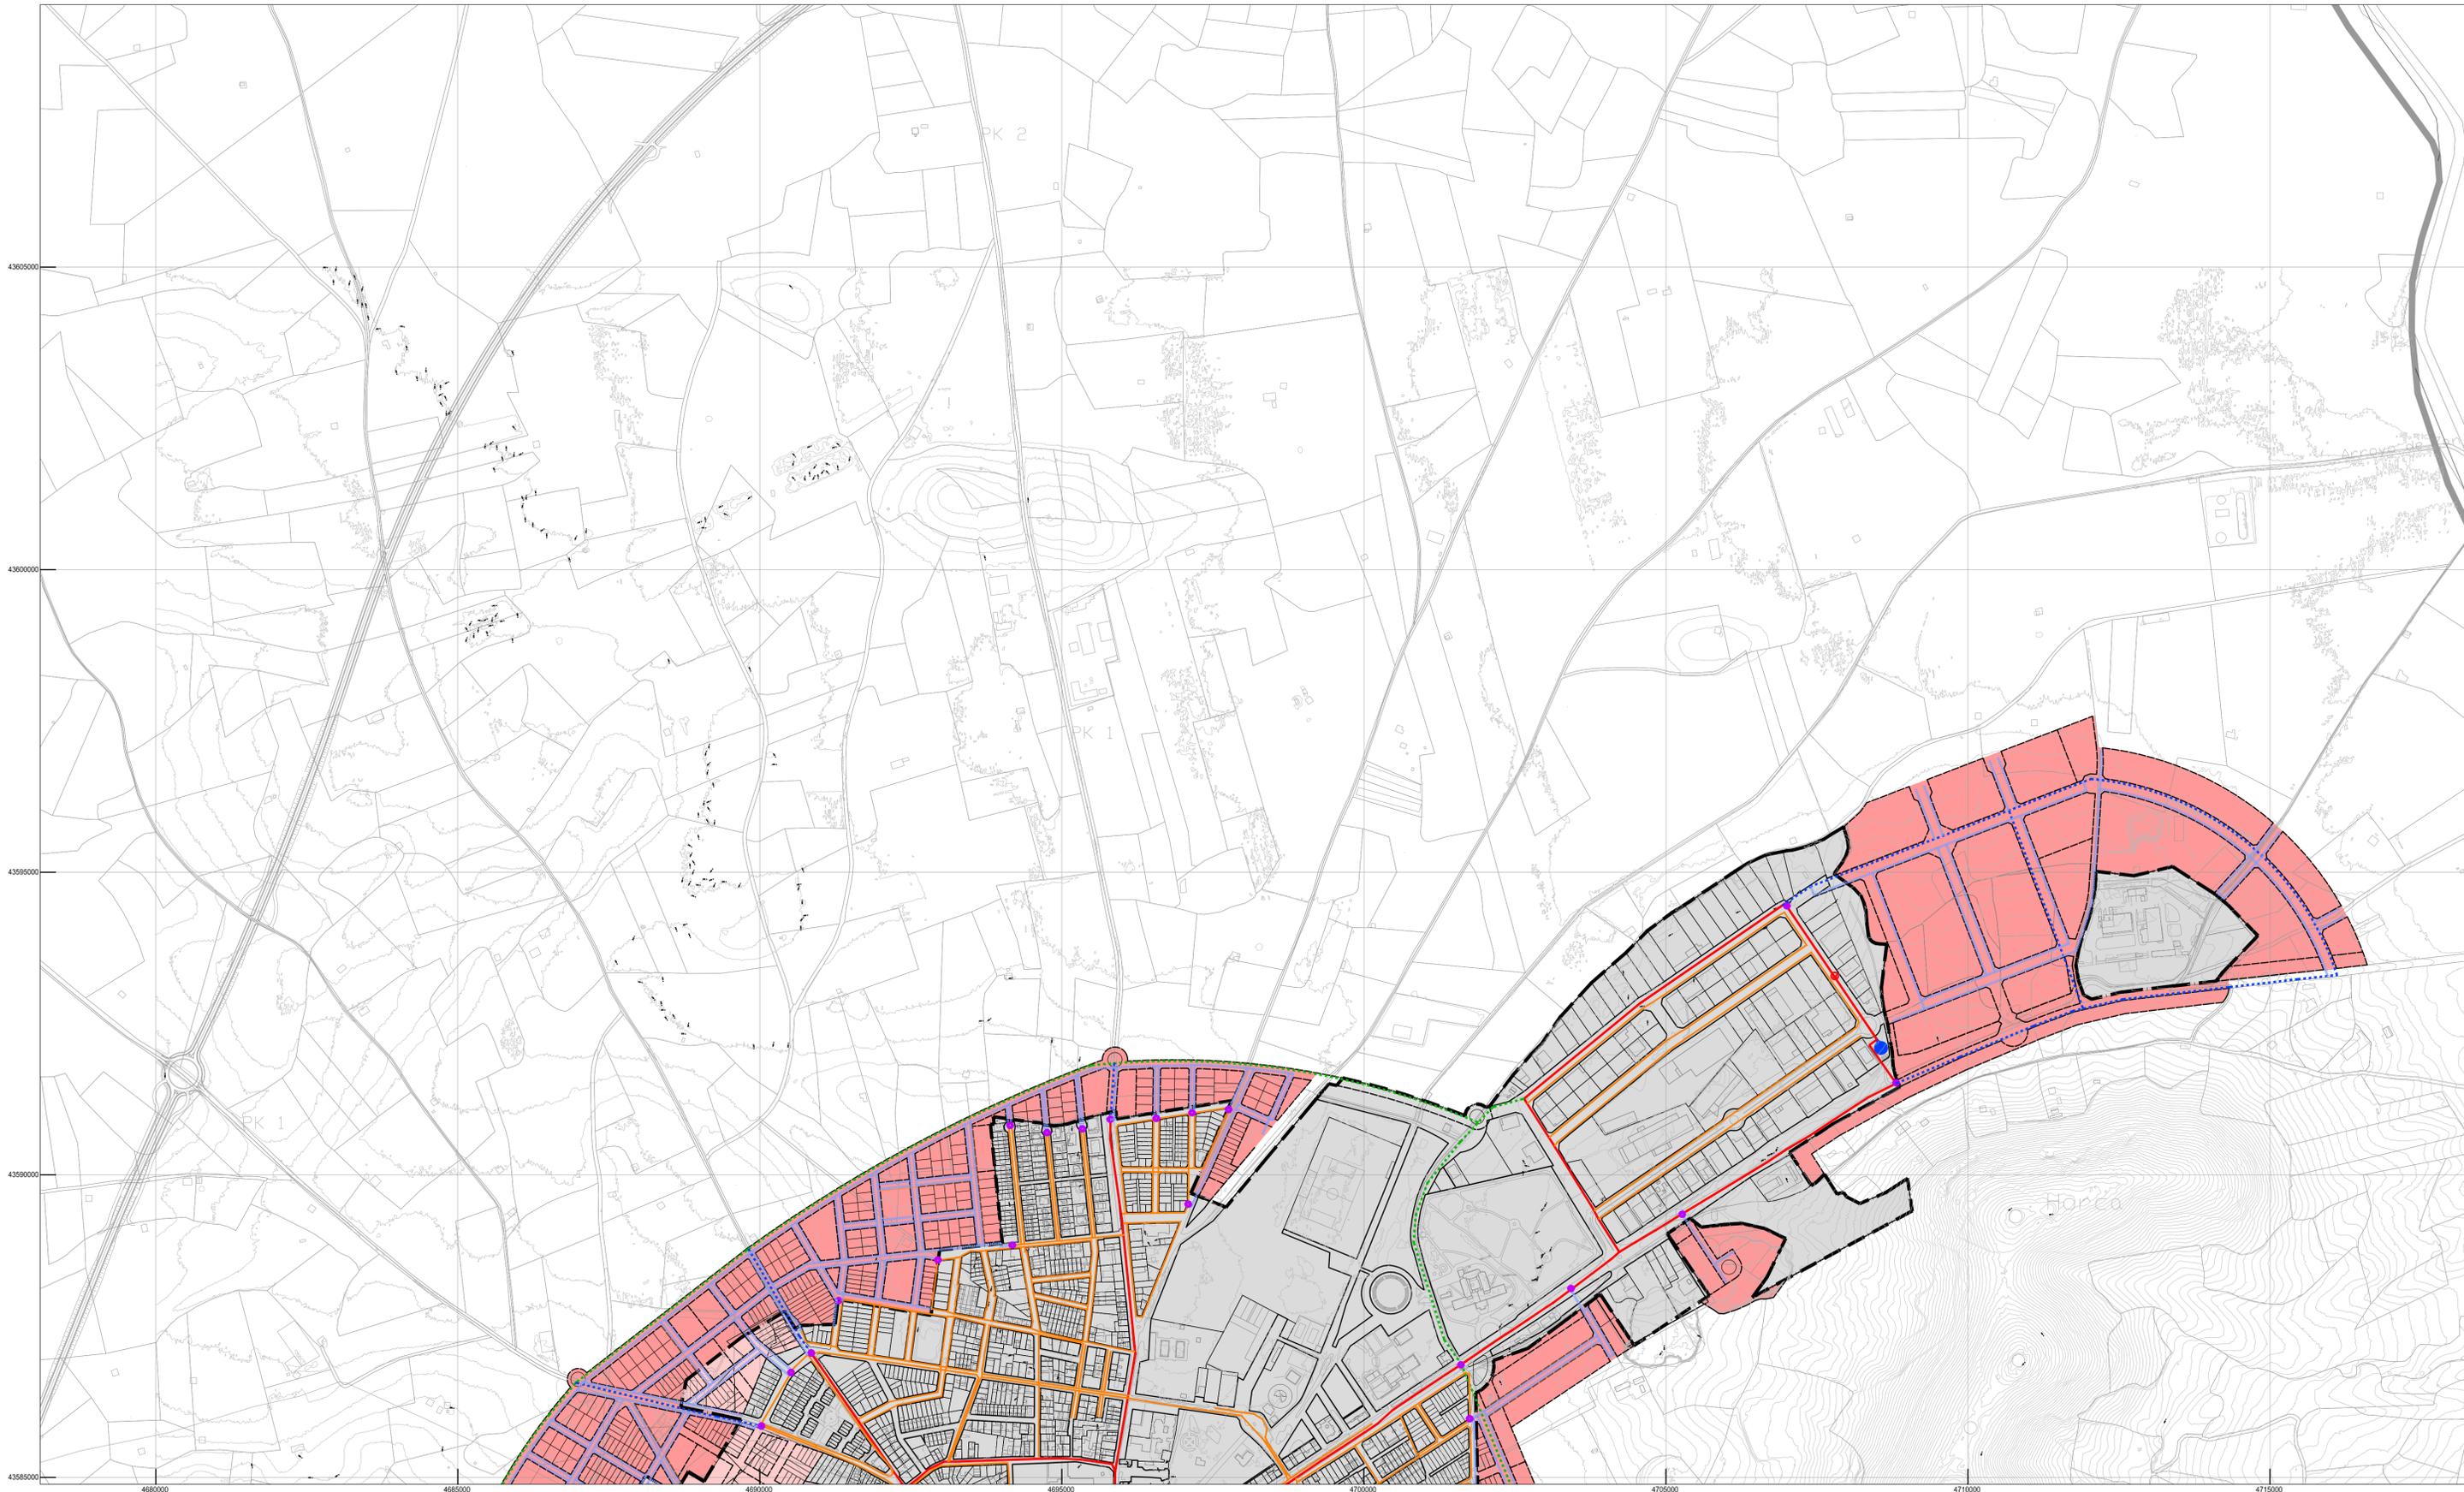

LEYENDA GENERAL

- | | | | | | |
|--|----------------------------------|--|-----------------------|--|-----------------|
| | SUELO URBANO / SUELO URBANIZABLE | | ALINEACIÓN EXISTENTE | | LÍNEAS DE NIVEL |
| | LÍMITE DE SUELO URBANO | | ALINEACIÓN PROYECTADA | | PARCELACIÓN |
| | DELIMITACIÓN DE ÁMBITO | | TOPONIMIA | | |

LEYENDA ESPECÍFICA

- INFRAESTRUCTURA GENERAL DE ABASTECIMIENTO**
- RED EXISTENTE:**
- CONDUCCIÓN PRINCIPAL. ANILLO INTERIOR
 - CONDUCCIÓN SECUNDARIA. RAMALES INTERIORES
 - DEPÓSITOS
 - RED DE HIDRANTES
 - RED DE RIEGO (es parte de la red de abastecimiento)
- RED PROPUESTA:**
- CONDUCCIÓN PRINCIPAL. ANILLO PERIMETRAL
 - RAMAL DE CONEXIÓN-INTER ANILLOS. BUCLE EXTERIOR
 - CONDUCCIÓN SECUNDARIA. RAMALES PERIMETRALES
 - RED EXISTENTE A MEJORAR
 - RED DE HIDRANTES (Se ejecutará de forma independiente a la red de abastecimiento)
 - RED DE RIEGO (Se ejecutará de forma independiente a la red de abastecimiento)
- CONEXIÓN ENTRE RED EXISTENTE Y RED PROPUESTA EN CADA U.A. O SECTOR

PLAN DE ORDENACIÓN MUNICIPAL DE HERENCIA (CIUDAD REAL)

a

AYUNTAMIENTO DE HERENCIA

PLANOS DE ORDENACIÓN

OD.03-b

ESQUEMA DE TRAZADO:


RED DE ABASTECIMIENTO

N

REDACTOR: FCO. JAVIER ROBUSTILLO YAGÜE, ARQUITECTO

ESCALA: 1:5.000

FECHA: 09/2016

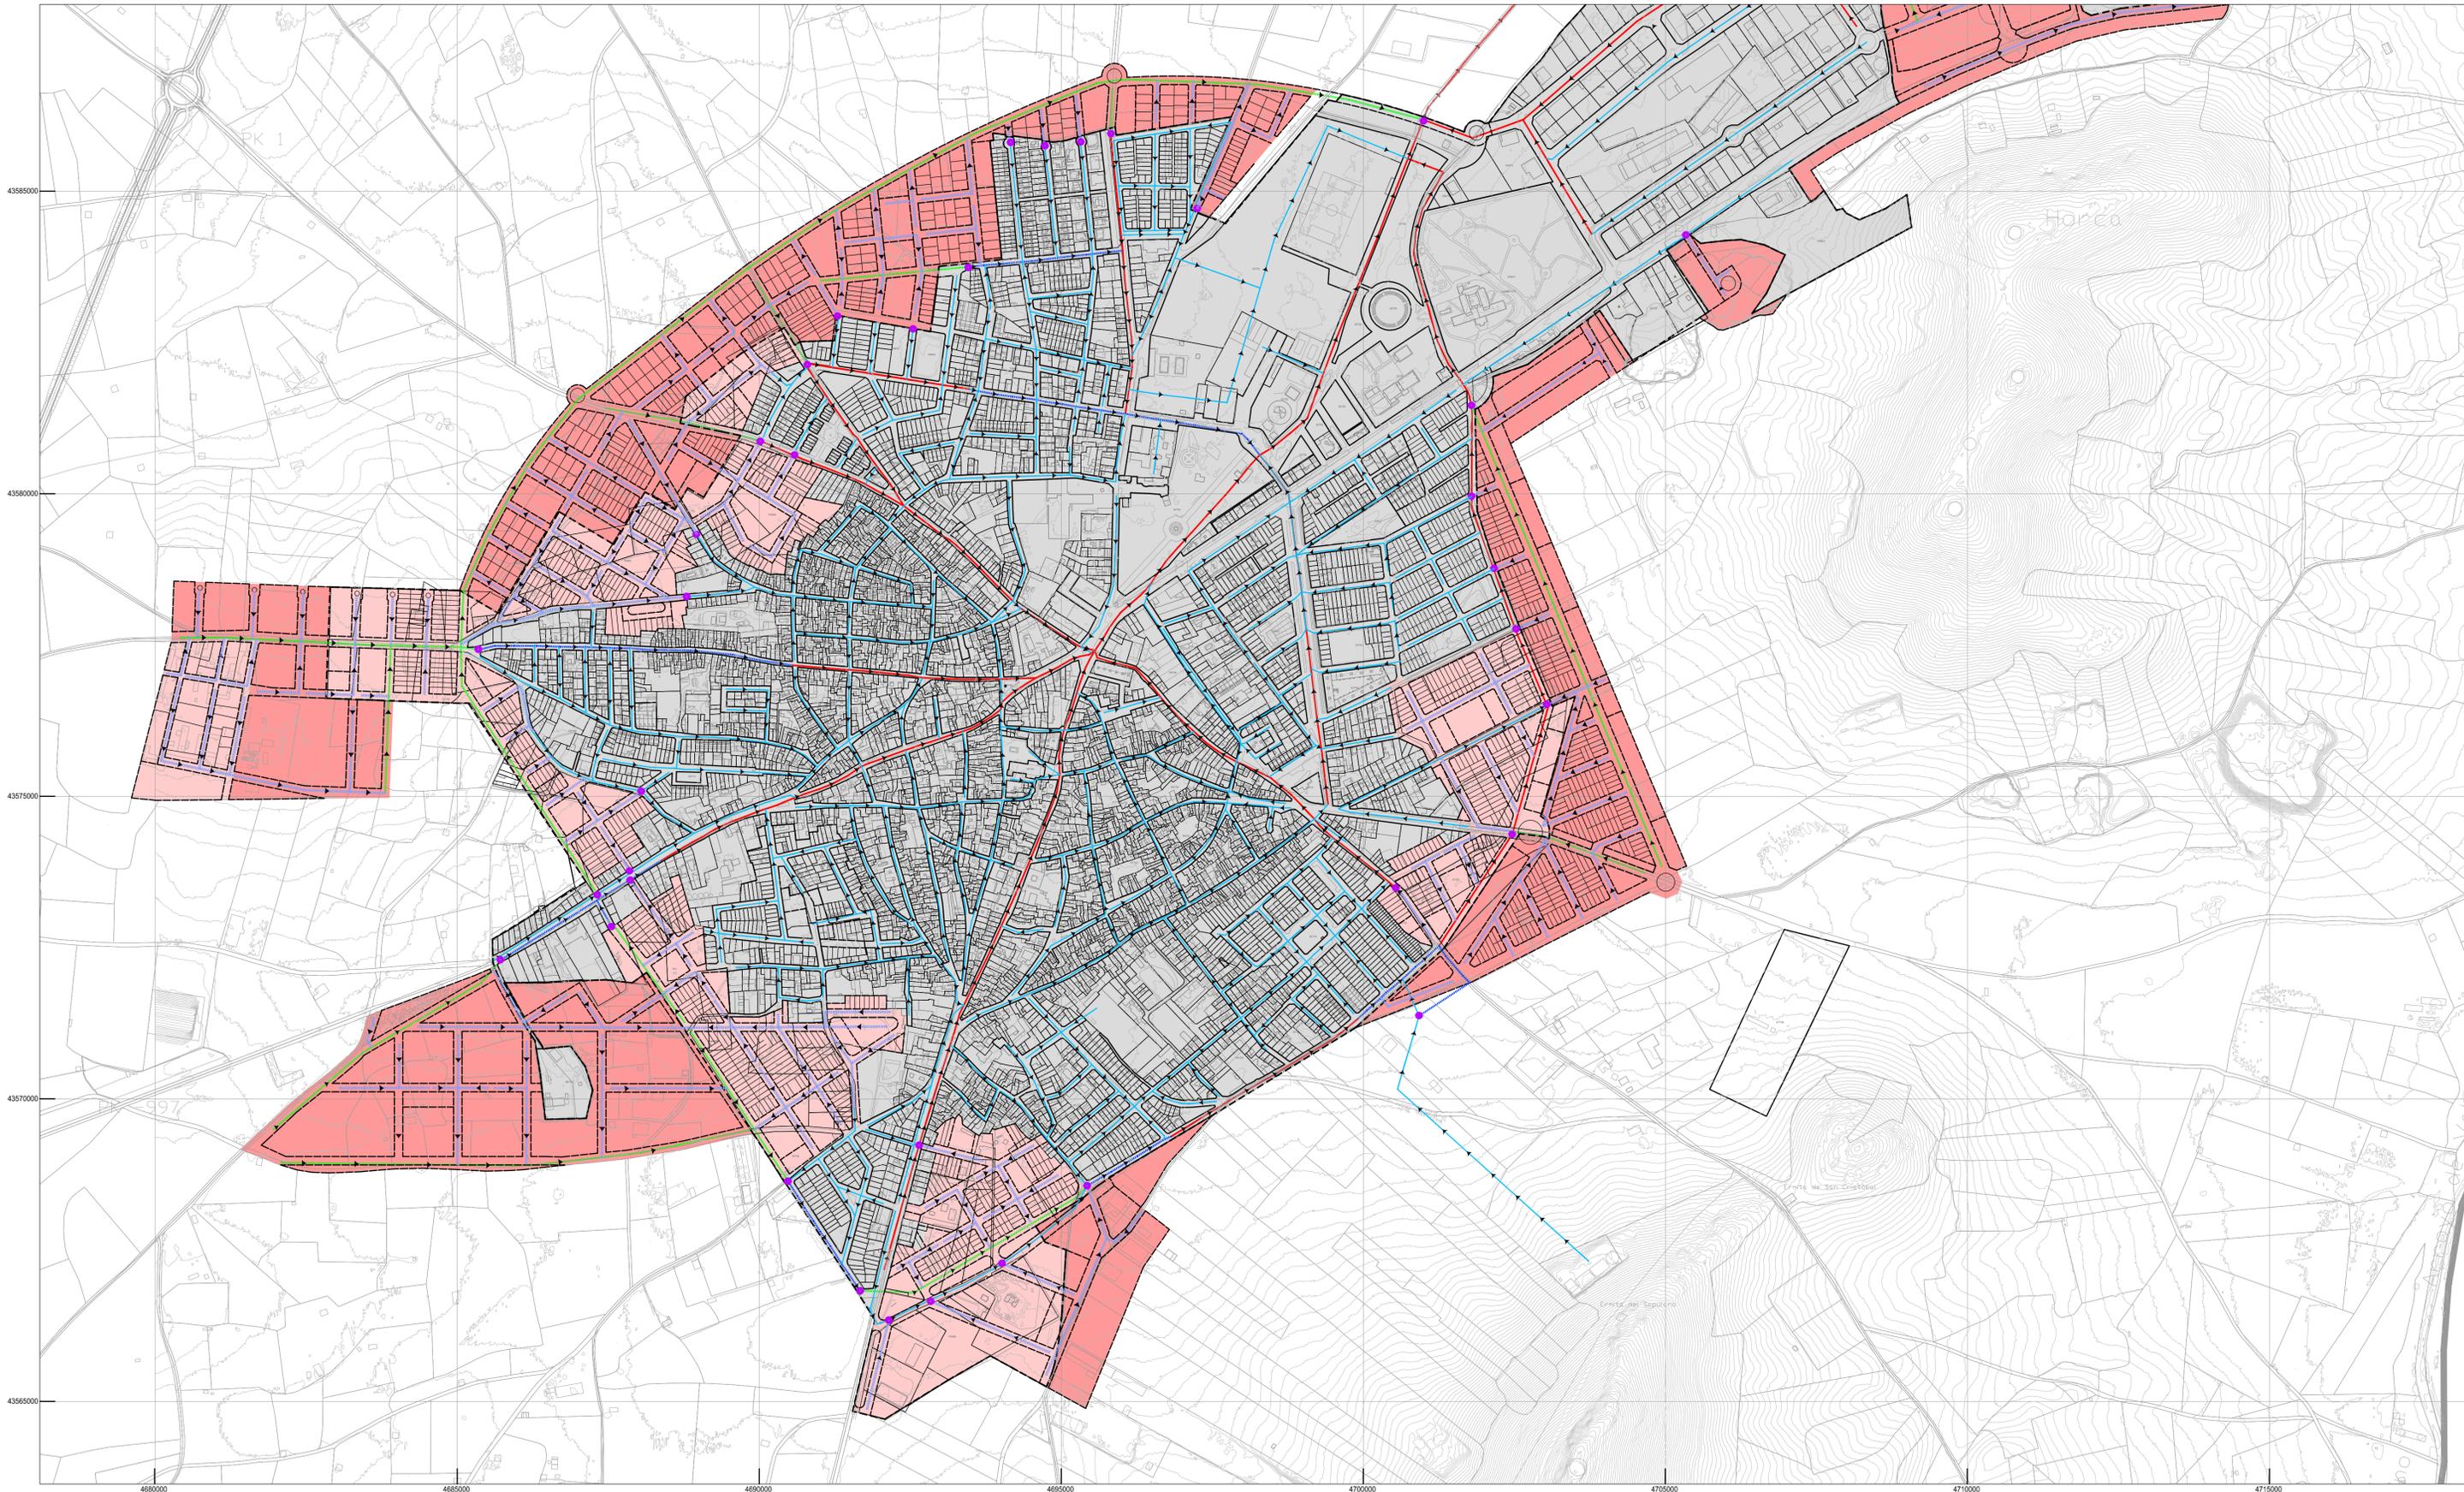

LEYENDA GENERAL


- | | | |
|----------------------------------|-----------------------|-----------------|
| SUELO URBANO / SUELO URBANIZABLE | ALINEACIÓN EXISTENTE | LINEAS DE NIVEL |
| LIMITE DE SUELO URBANO | ALINEACIÓN PROYECTADA | PARCELACION |
| DELIMITACIÓN DE ÁMBITO | TOPONIMIA | |

LEYENDA ESPECÍFICA

- INFRAESTRUCTURA GENERAL DE SANEAMIENTO**
- RED EXISTENTE:**
- COLECTOR PRINCIPAL
 - COLECTOR SECUNDARIO
 - EDAR
- RED SEPARATIVA PROPUESTA:**
- COLECTOR PRINCIPAL PROPUESTO
 - COLECTOR SECUNDARIO PROPUESTO
 - COLECTOR EXISTENTE A RENOVAR
 - EDAR - AMPLIACIÓN NO ADSCRITA, AL SER EL SUELO DE PROPIEDAD PÚBLICA
- CONEXIÓN ENTRE RED EXISTENTE Y RED PROPUESTA EN CADA U.A. O SECTOR

PLAN DE ORDENACIÓN MUNICIPAL DE HERENCIA (CIUDAD REAL)

		<p>OD.04-a</p> <p>ESQUEMA DE TRAZADO: REDES DE ALCANTARILLADO</p>
	<p>AYUNTAMIENTO DE HERENCIA</p> <p>PLANOS DE ORDENACIÓN</p> <p>PLANO</p>	<p>REDACTOR: FCO. JAVIER ROBUSTILLO YAGÜE, ARQUITECTO</p> <p>ESCALA: 1:5.000</p> <p>FECHA: 09 / 2016</p>

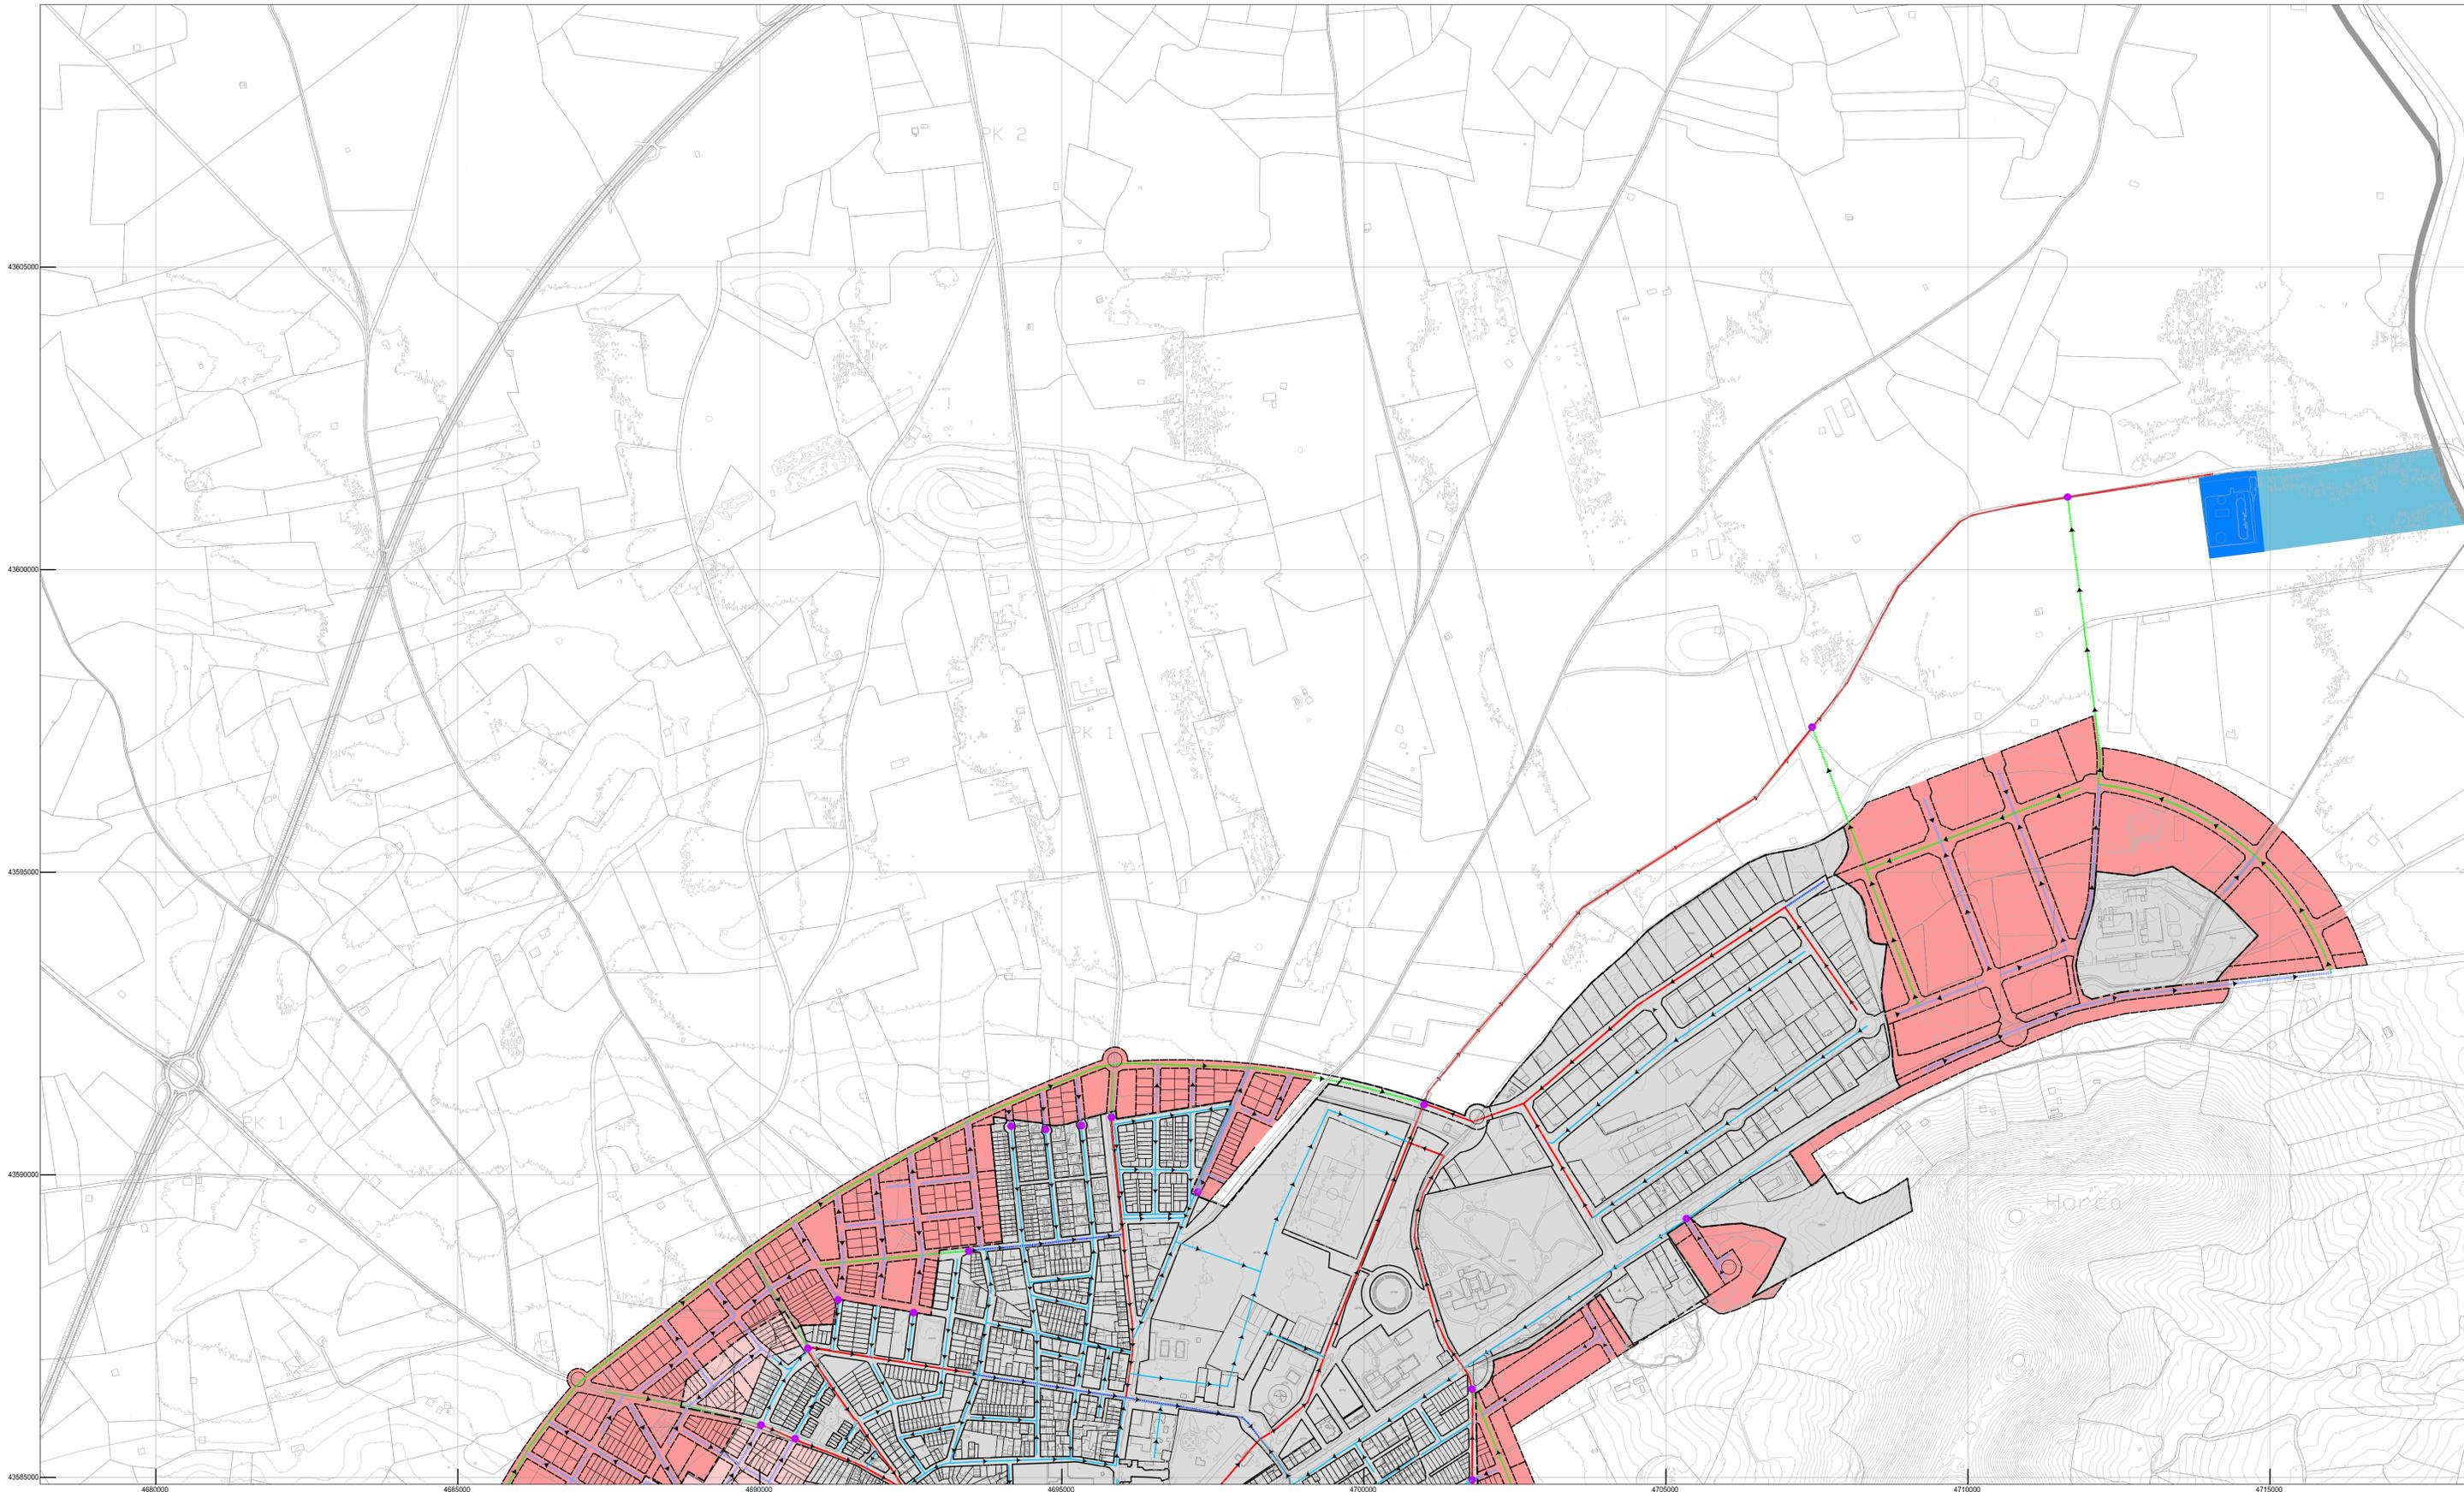

LEYENDA GENERAL

- | | | | | | |
|--|----------------------------------|--|-----------------------|--|-----------------|
| | SUELO URBANO / SUELO URBANIZABLE | | ALINEACIÓN EXISTENTE | | LÍNEAS DE NIVEL |
| | LÍMITE DE SUELO URBANO | | ALINEACIÓN PROYECTADA | | PARCELACIÓN |
| | DELIMITACIÓN DE ÁMBITO | | TOPONIMIA | | |

LEYENDA ESPECÍFICA

- INFRAESTRUCTURA GENERAL DE SANEAMIENTO**
- RED EXISTENTE:**
- COLECTOR PRINCIPAL
 - COLECTOR SECUNDARIO
 - EDAR
- RED SEPARATIVA PROPUESTA:**
- COLECTOR PRINCIPAL PROPUESTO
 - COLECTOR SECUNDARIO PROPUESTO
 - COLECTOR EXISTENTE A RENOVAR
 - EDAR - AMPLIACIÓN NO ADSCRITA. AL SER EL SUELO DE PROPIEDAD PÚBLICA
- CONEXIÓN ENTRE RED EXISTENTE Y RED PROPUESTA EN CADA U.A. O SECTOR

PLAN DE ORDENACIÓN MUNICIPAL DE HERENCIA (CIUDAD REAL)


a

AYUNTAMIENTO DE HERENCIA
PLANOS DE ORDENACIÓN

OD.04-b
ESQUEMA DE TRAZADO:
REDES DE ALCANTARILLADO

N

REDACTOR: FCO. JAVIER ROBUSTILLO YAGÜE, ARQUITECTO
ESCALA: 1:5.000
FECHA: 09/2016

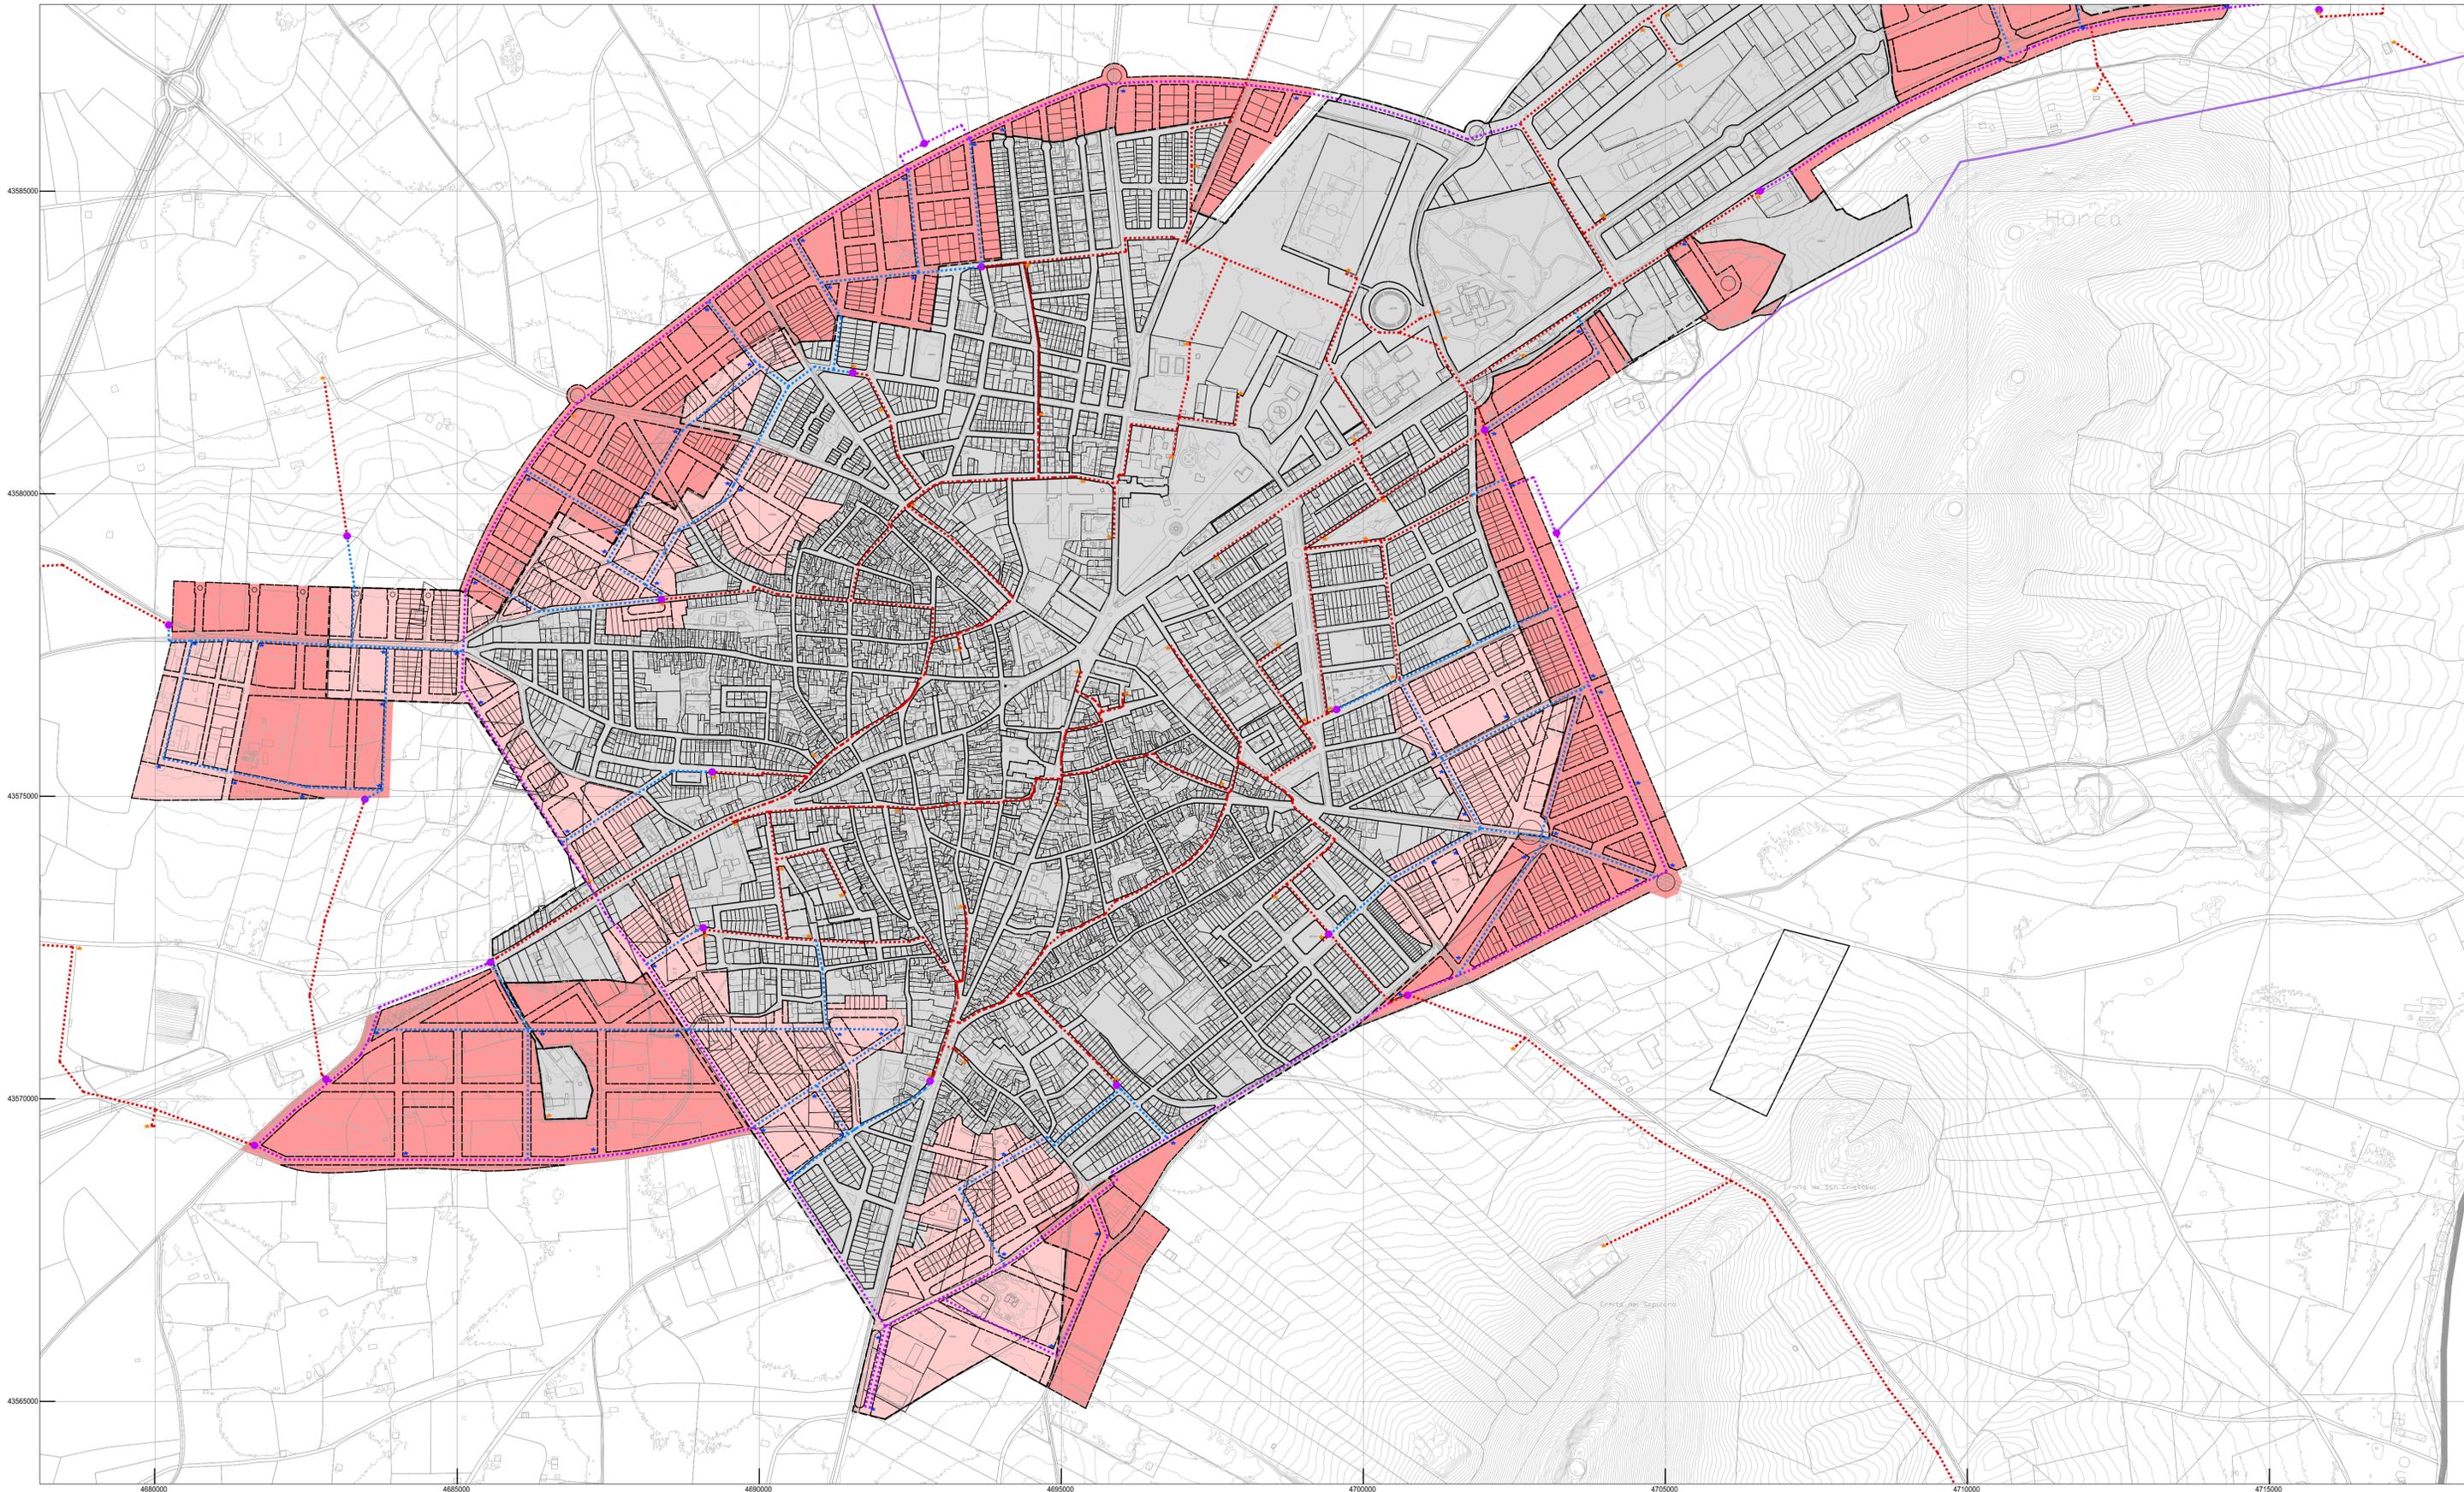

LEYENDA GENERAL

- | | | |
|---|-----------------------|-----------------|
| SUELO URBANO (SUC Y SUNC) / SUELO URBANIZABLE | ALINEACIÓN EXISTENTE | LÍNEAS DE NIVEL |
| LIMITE DE SUELO URBANO | ALINEACIÓN PROYECTADA | PARCELACION |
| DELIMITACIÓN DE ÁMBITO | TOPONIMIA | |

LEYENDA ESPECÍFICA

- RED DE ENERGÍA ELÉCTRICA Y ALUMBRADO PÚBLICO
- RED EXISTENTE:
- ENLACE S DE M.T. A VILLAFRANCA Y ALCÁZAR
 - RED MEDIA TENSIÓN EXISTENTE
 - CENTRO DE TRANSFORMACIÓN EXISTENTE
- RED PROPUESTA (SOTERRADA):
- RED MEDIA TENSIÓN PROPUESTA (ANILLO PERIMETRAL)
 - RED MEDIA TENSIÓN PROPUESTA (MALLA)
 - CENTRO DE TRANSFORMACIÓN PROPUESTO
- CONEXIÓN ENTRE RED EXISTENTE Y RED PROPUESTA EN CADA U.A. O SECTOR
- LA RED DE ALUMBRADO EXISTENTE SE DEFINE EN EL PLANO I.10
- LA RED DE ALUMBRADO PROPUESTA SE EXTENDERÁ POR TODOS LOS VIALES TRAZADOS

PLAN DE ORDENACIÓN MUNICIPAL DE HERENCIA (CIUDAD REAL)

a

AYUNTAMIENTO DE HERENCIA

PLANOS DE ORDENACIÓN

OD.05-a


ESQUEMA DE TRAZADO:
REDES DE E. ELÉCTRICA
Y ALUMBRADO PÚBLICO

N

REDACTOR: FCO. JAVIER ROBUSTILLO YAGÜE, ARQUITECTO

ESCALA: 1:5.000

FECHA: 09/2016

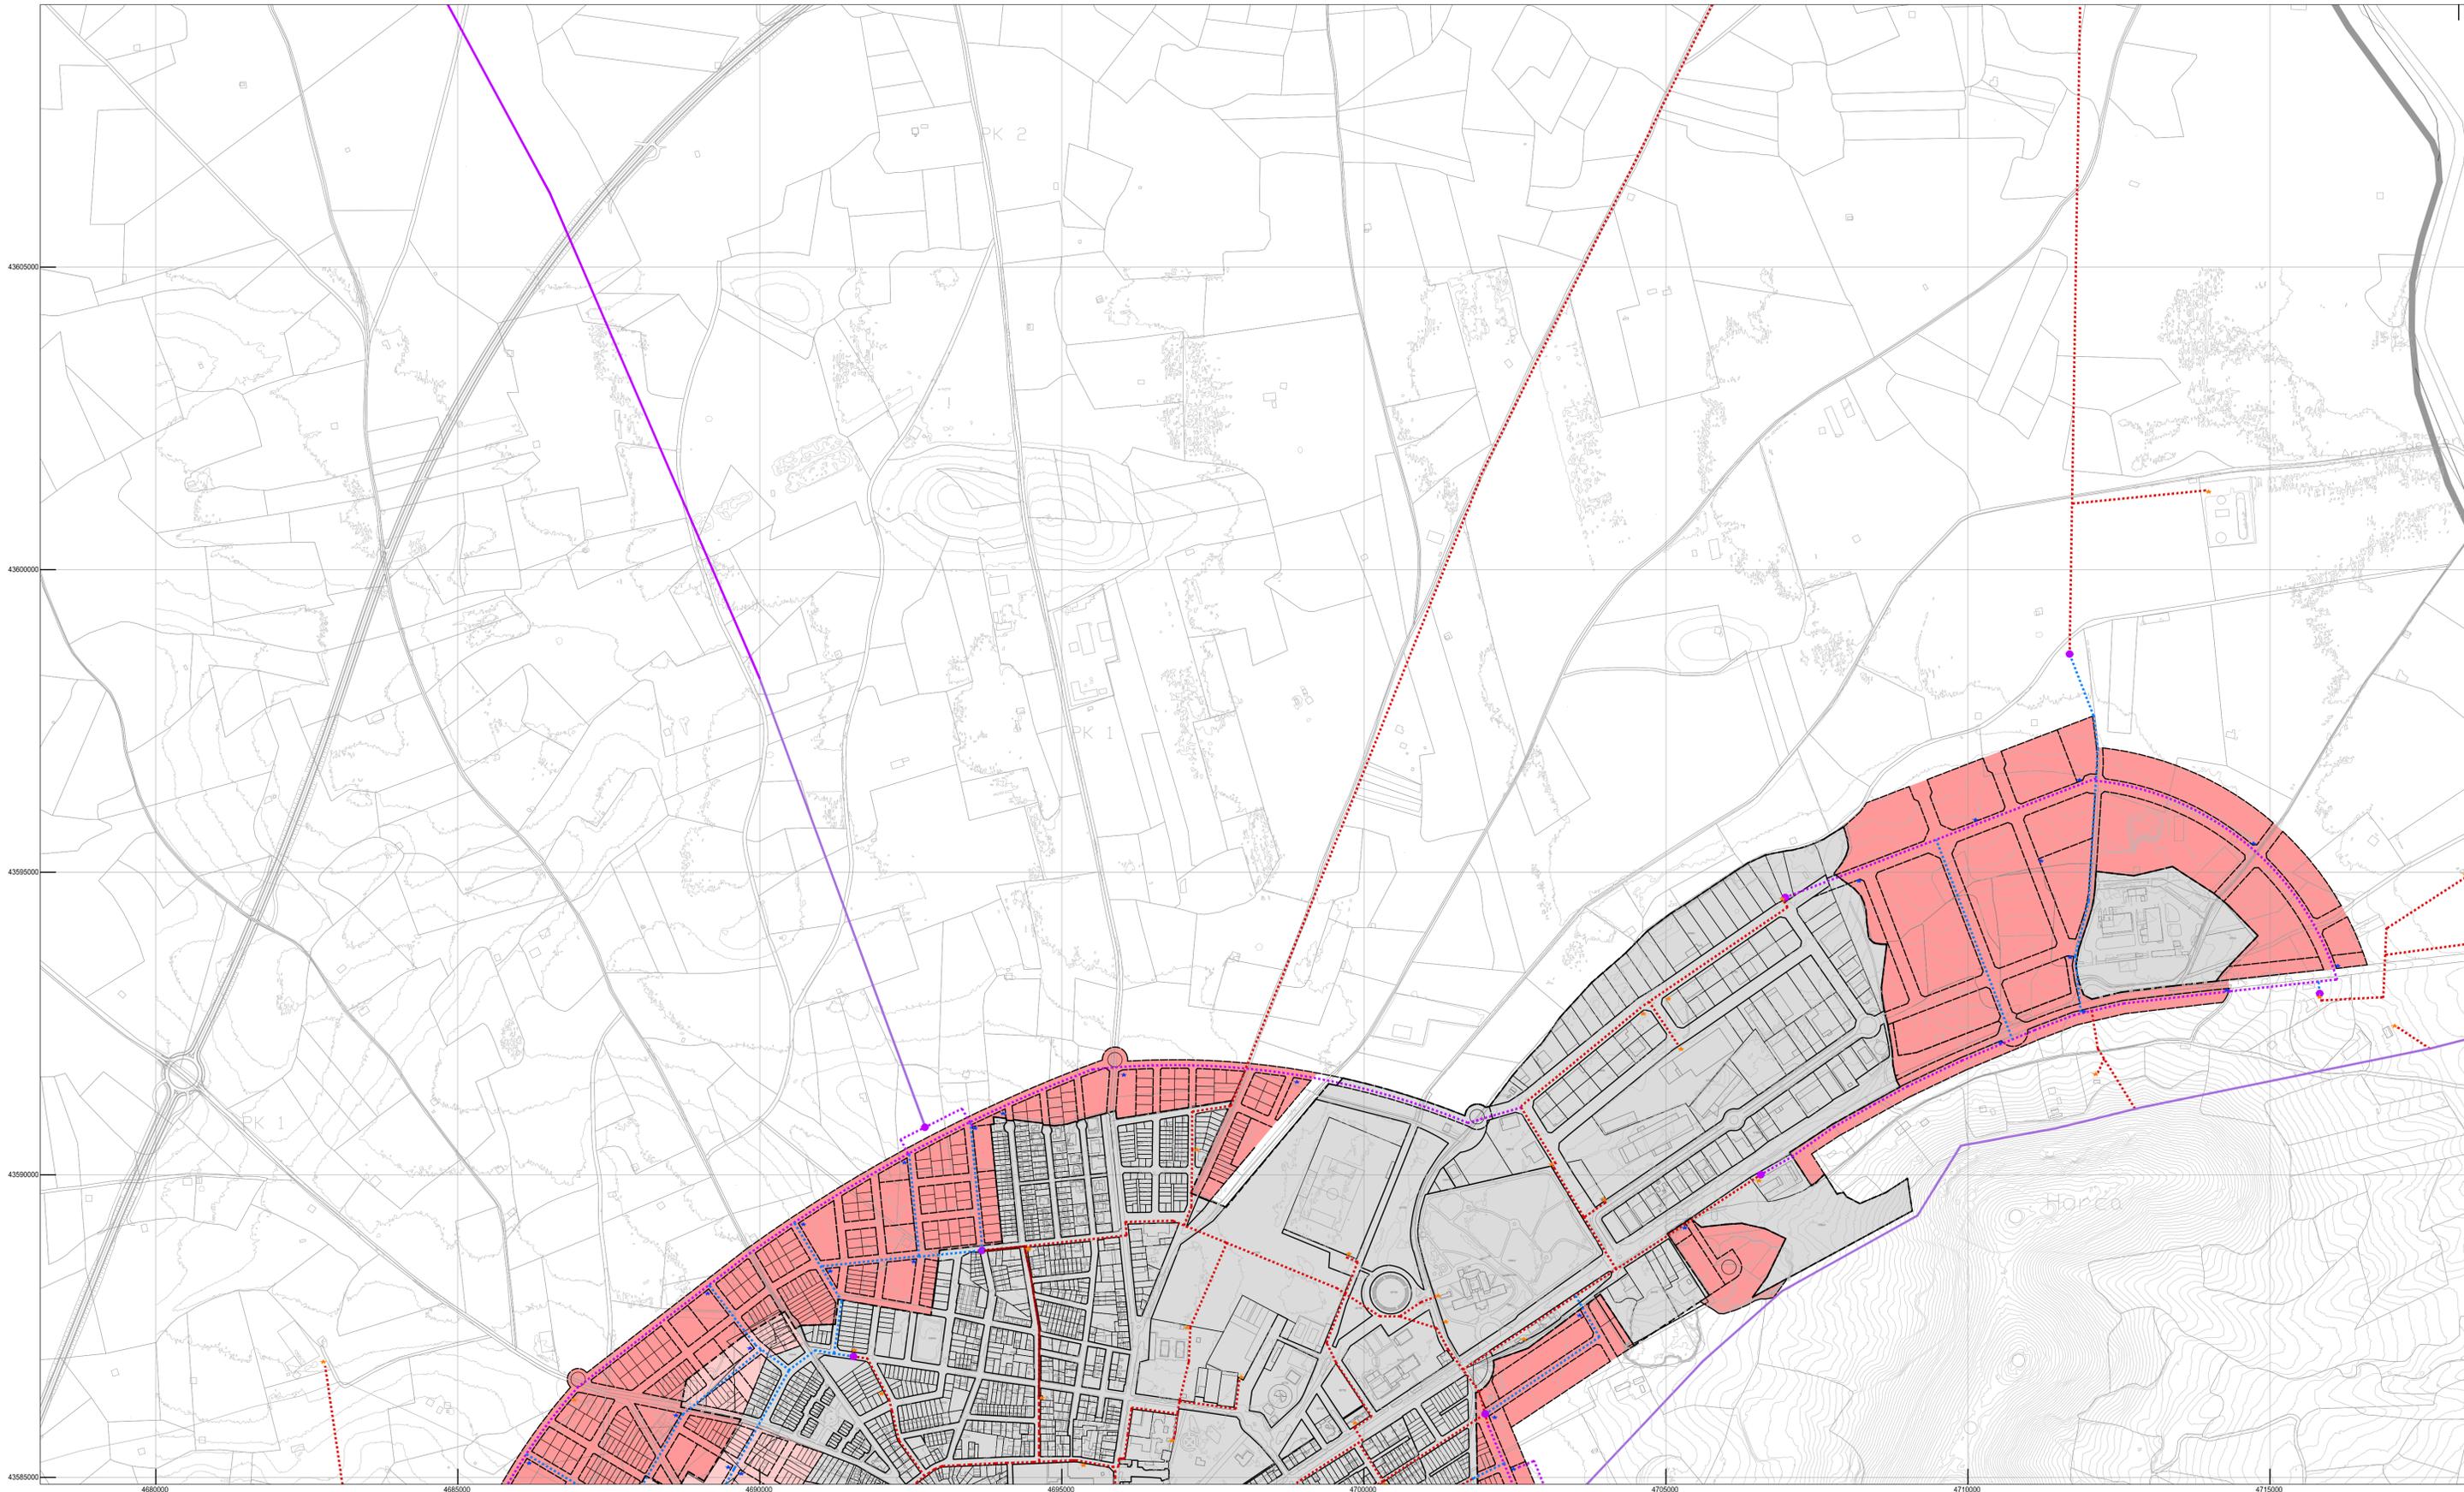

LEYENDA GENERAL

- | | | |
|---|-----------------------|-----------------|
| SUELO URBANO (SUC Y SUNC) / SUELO URBANIZABLE | ALINEACIÓN EXISTENTE | LÍNEAS DE NIVEL |
| LÍMITE DE SUELO URBANO | ALINEACIÓN PROYECTADA | PARCELACIÓN |
| DELIMITACIÓN DE ÁMBITO | TOPONIMIA | |

LEYENDA ESPECÍFICA

- RED DE ENERGÍA ELÉCTRICA Y ALUMBRADO PÚBLICO
- RED EXISTENTE:
- ENLACE S DE M.T. A VILLAFRANCA Y ALCÁZAR
 - RED MEDIA TENSIÓN EXISTENTE
 - CENTRO DE TRANSFORMACIÓN EXISTENTE
- RED PROPUESTA (SOTERRADA):
- RED MEDIA TENSIÓN PROPUESTA (ANILLO PERIMETRAL)
 - RED MEDIA TENSIÓN PROPUESTA (MALLA)
 - CENTRO DE TRANSFORMACIÓN PROPUESTO
- CONEXIÓN ENTRE RED EXISTENTE Y RED PROPUESTA EN CADA U.A. O SECTOR
- LA RED DE ALUMBRADO EXISTENTE SE DEFINE EN EL PLANO I.10
- LA RED DE ALUMBRADO PROPUESTA SE EXTENDERÁ POR TODOS LOS VIALES TRAZADOS

PLAN DE ORDENACIÓN MUNICIPAL DE HERENCIA (CIUDAD REAL)

a

AYUNTAMIENTO DE HERENCIA

PLANOS DE ORDENACIÓN

OD.05-b

ESQUEMA DE TRAZADO:

REDES DE E. ELÉCTRICA Y ALUMBRADO PÚBLICO

N

REDACTOR: FCO. JAVIER ROBUSTILLO YAGÜE, ARQUITECTO

ESCALA: 1:5.000

FECHA: 09/2016