

IO BENAVENTE

9284209VJ6598S

9284612VJ6598S

9284611VJ6598S

9284622VJ6598S

AVENIDA PABLO IGLESIAS

11,04

P3

69,80

P2

P4

PARCELA INICIAL
1759,88 m²

9283601VJ6598S

27,54

9283602VJ6598S

48,79

CAMINO SALOBRAL

P5

33,91

9283619VJ6598S

9283621VJ6598S

9283827VJ6598S

9283826VJ6598S

PARCELA INICIAL

	X	Y
P1	469125.68	4358156.11
P2	469097.46	4358195.91
P3	469106.60	4358202.10
P4	469175.65	4358191.87
P5	469153.26	4358175.83

Area 1759,88m²

9283818VJ6598S

9283817VJ6598S

9283816VJ6598S



9283618VJ6598S

9283605VJ6

9283617VJ6598S


92836



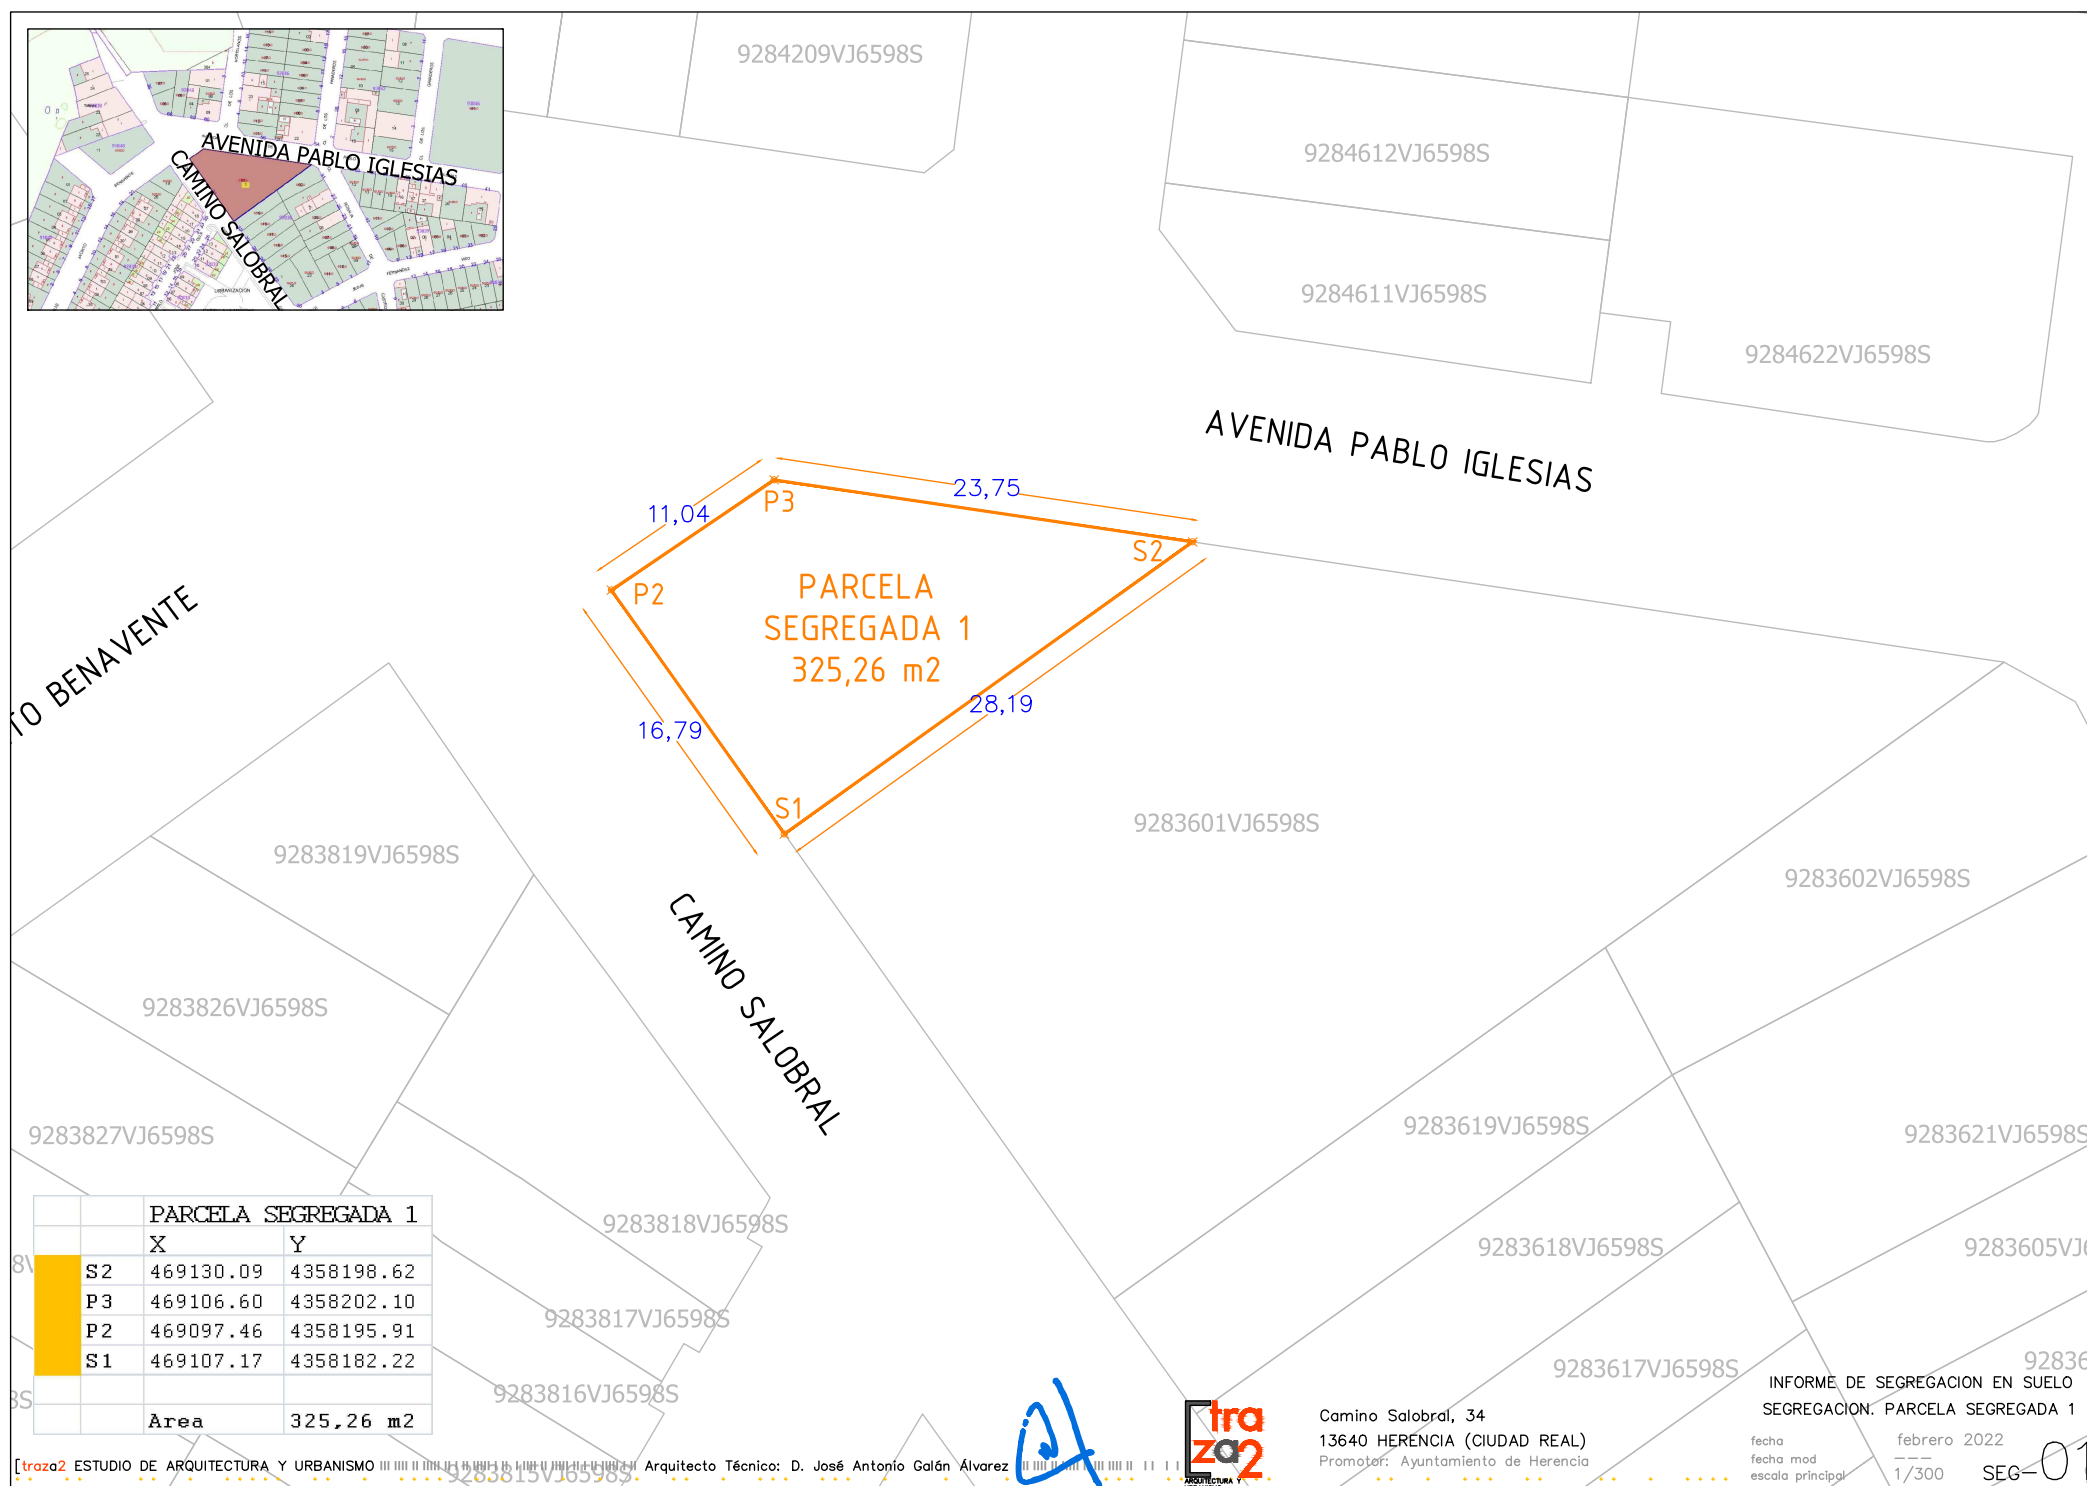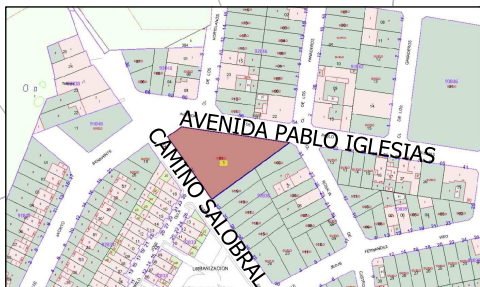

PARCELA SEGREGADA 1			
	X	Y	
S2	469130.09	4358198.62	
P3	469106.60	4358202.10	
P2	469097.46	4358195.91	
S1	469107.17	4358182.22	
Area	325,26 m2		



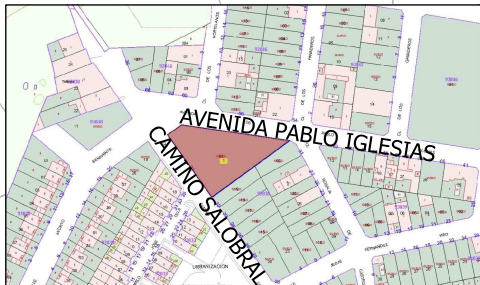

IO BENAVENTE

9284209VJ6598S

9284612VJ6598S

9284611VJ6598S

9284622VJ6598S

AVENIDA PABLO IGLESIAS

9283819VJ6598S

9283826VJ6598S

9283827VJ6598S

PARCELA
SEGREGADA 2
288,98 m²

9283601VJ6598S

9283602VJ6598S

CAMINO SALOBRAL

9283818VJ6598S

9283817VJ6598S

9283816VJ6598S

9283619VJ6598S

9283621VJ6598S

9283618VJ6598S



9283605VJ6598S

9283617VJ6598S


92836

PARCELA SEGREGADA 2			
	X	Y	
S3	469120.99	4358192.11	
S1	469107.17	4358182.22	
S5	469117.00	4358168.35	
S4	469130.83	4358178.24	
Area		288,98 m ²	



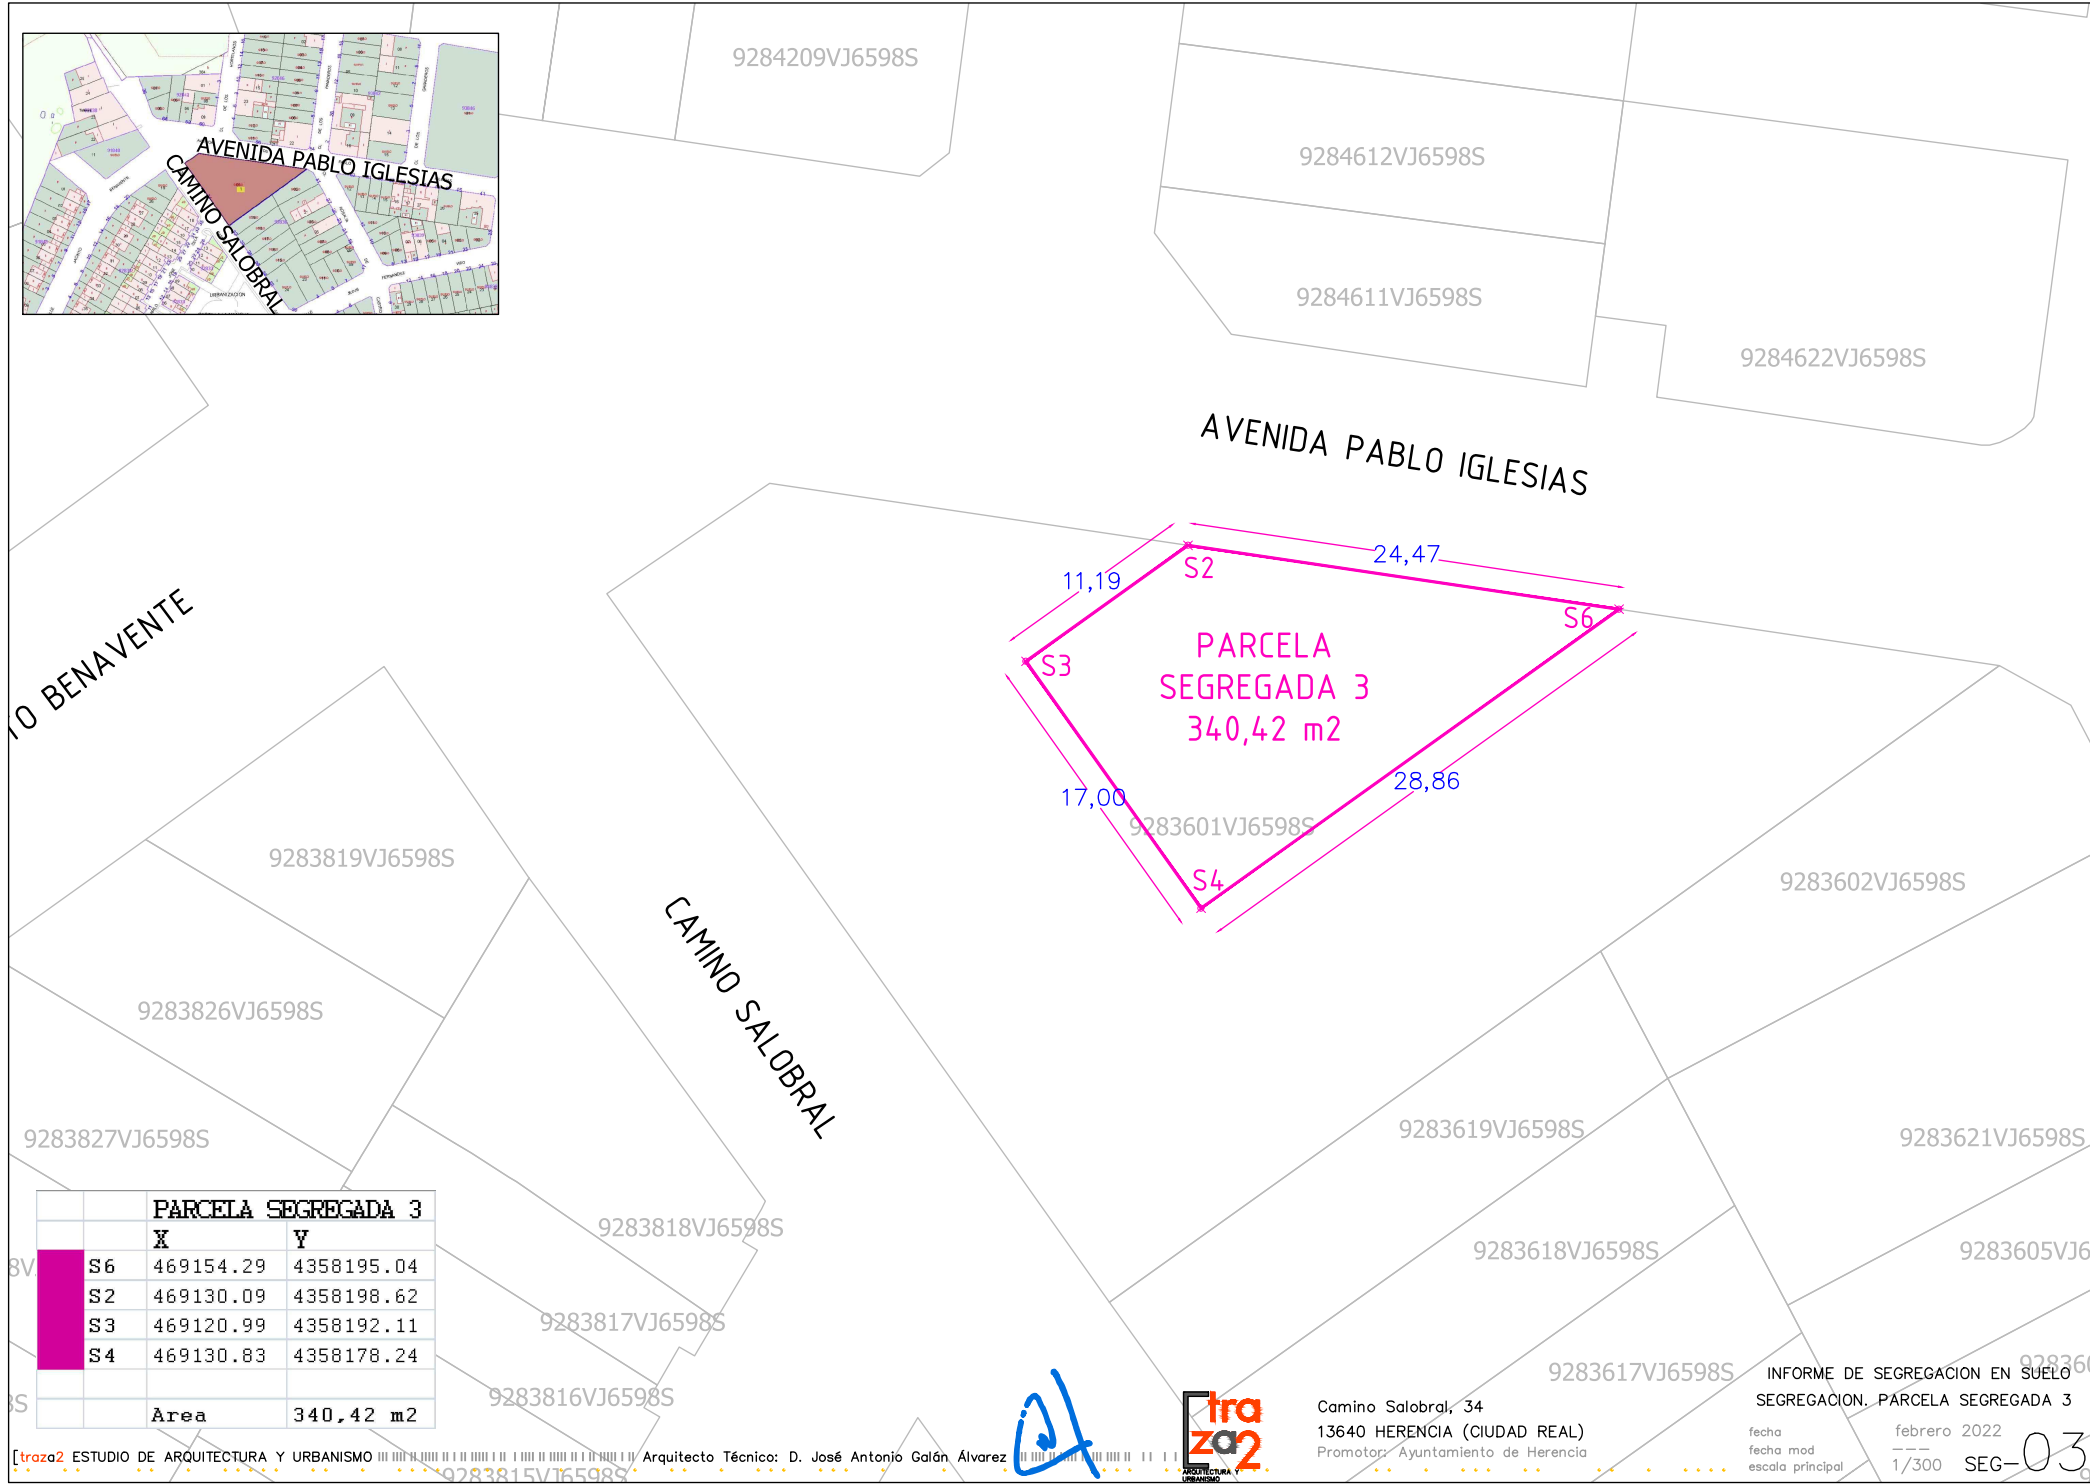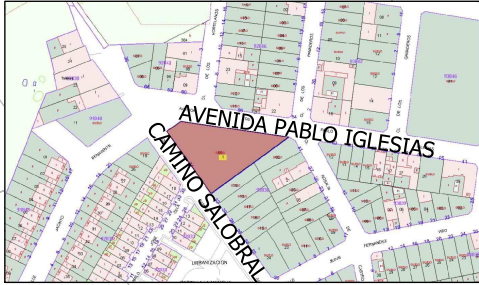

PARCELA SEGREGADA 3		
	X	Y
S6	469154.29	4358195.04
S2	469130.09	4358198.62
S3	469120.99	4358192.11
S4	469130.83	4358178.24
Area	340,42 m2	

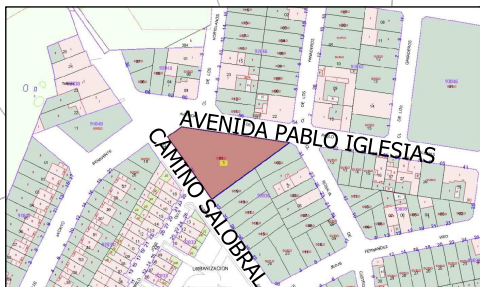

IO BENAVENTE

9284209VJ6598S

9284612VJ6598S

9284611VJ6598S

9284622VJ6598S

AVENIDA PABLO IGLESIAS

9283819VJ6598S

CAMINO SALOBRAL

9283826VJ6598S

9283601VJ6598S

9283602VJ6598S

9283827VJ6598S

PARCELA
SEGREGADA 4
375,13 m2

9283619VJ6598S

9283621VJ6598S

9283818VJ6598S

9283817VJ6598S

9283618VJ6598S

9283605VJ6598S


9283816VJ6598S

9283617VJ6598S

9283616VJ6598S

PARCELA SEGREGADA 4			
	X	Y	
S8	469137.33	4358182.90	
S5	469117.00	4358168.35	
P1	469125.68	4358156.11	
S7	469146.01	4358170.65	
Area	375,13 m2		



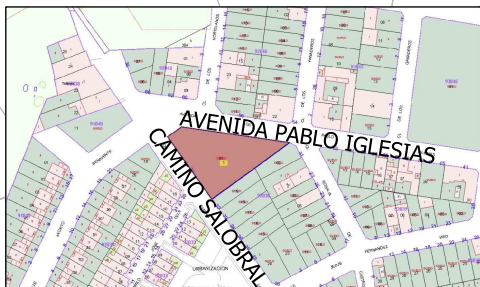

IO BENAVENTE

9284209VJ6598S

9284612VJ6598S

9284611VJ6598S

9284622VJ6598S

AVENIDA PABLO IGLESIAS

9283819VJ6598S

9283826VJ6598S

9283827VJ6598S

CAMINO SALOBRAL

9283818VJ6598S

9283817VJ6598S

9283816VJ6598S

9283601VJ6598S

9283619VJ6598S

9283618VJ6598S

9283617VJ6598S

9283602VJ6598S

9283621VJ6598S

9283605VJ6

92836

PARCELA SEGREGADA 5			
	X	Y	
P4	469175.65	4358191.87	
S6	469154.29	4358195.04	
S8	469137.33	4358182.90	
S7	469146.01	4358170.65	
P5	469153.26	4358175.83	
Area	430,09 m2		


Camino Salobral, 34
13640 HERENCIA (CIUDAD REAL)
Promotor: Ayuntamiento de Herencia

INFORME DE SEGREGACION EN SUELO
SEGREGACION: PARCELA SEGREGADA 5

fecha
fecha mod
escala principal

febrero 2022
1/300

SEG-05

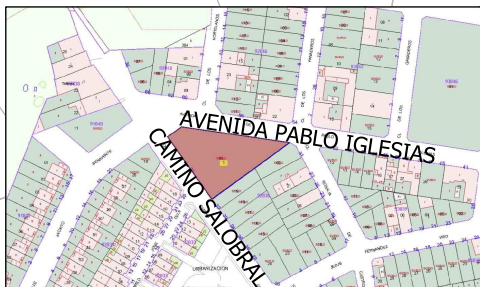


PARCELA SEGREGADA 1			
	X	Y	
S2	469130.09	4358198.62	
P3	469106.60	4358202.10	
P2	469097.46	4358195.91	
S1	469107.17	4358182.22	
Area	325,26 m2		

PARCELA SEGREGADA 2			
	X	Y	
S3	469120.99	4358192.11	
S1	469107.17	4358182.22	
S5	469117.00	4358168.35	
S4	469130.83	4358178.24	
Area	288,98 m2		

PARCELA SEGREGADA 3			
	X	Y	
S6	469154.29	4358195.04	
S2	469130.09	4358198.62	
S3	469120.99	4358192.11	
S4	469130.83	4358178.24	
Area	340,42 m2		

PARCELA SEGREGADA 4			
	X	Y	
S8	469137.33	4358182.90	
S5	469117.00	4358168.35	
P1	469125.68	4358156.11	
S7	469146.01	4358170.65	
Area	375,13 m2		

PARCELA SEGREGADA 5			
	X	Y	
P4	469175.65	4358191.87	
S6	469154.29	4358195.04	
S8	469137.33	4358182.90	
S7	469146.01	4358170.65	
P5	469153.26	4358175.83	
Area	430,09 m2		

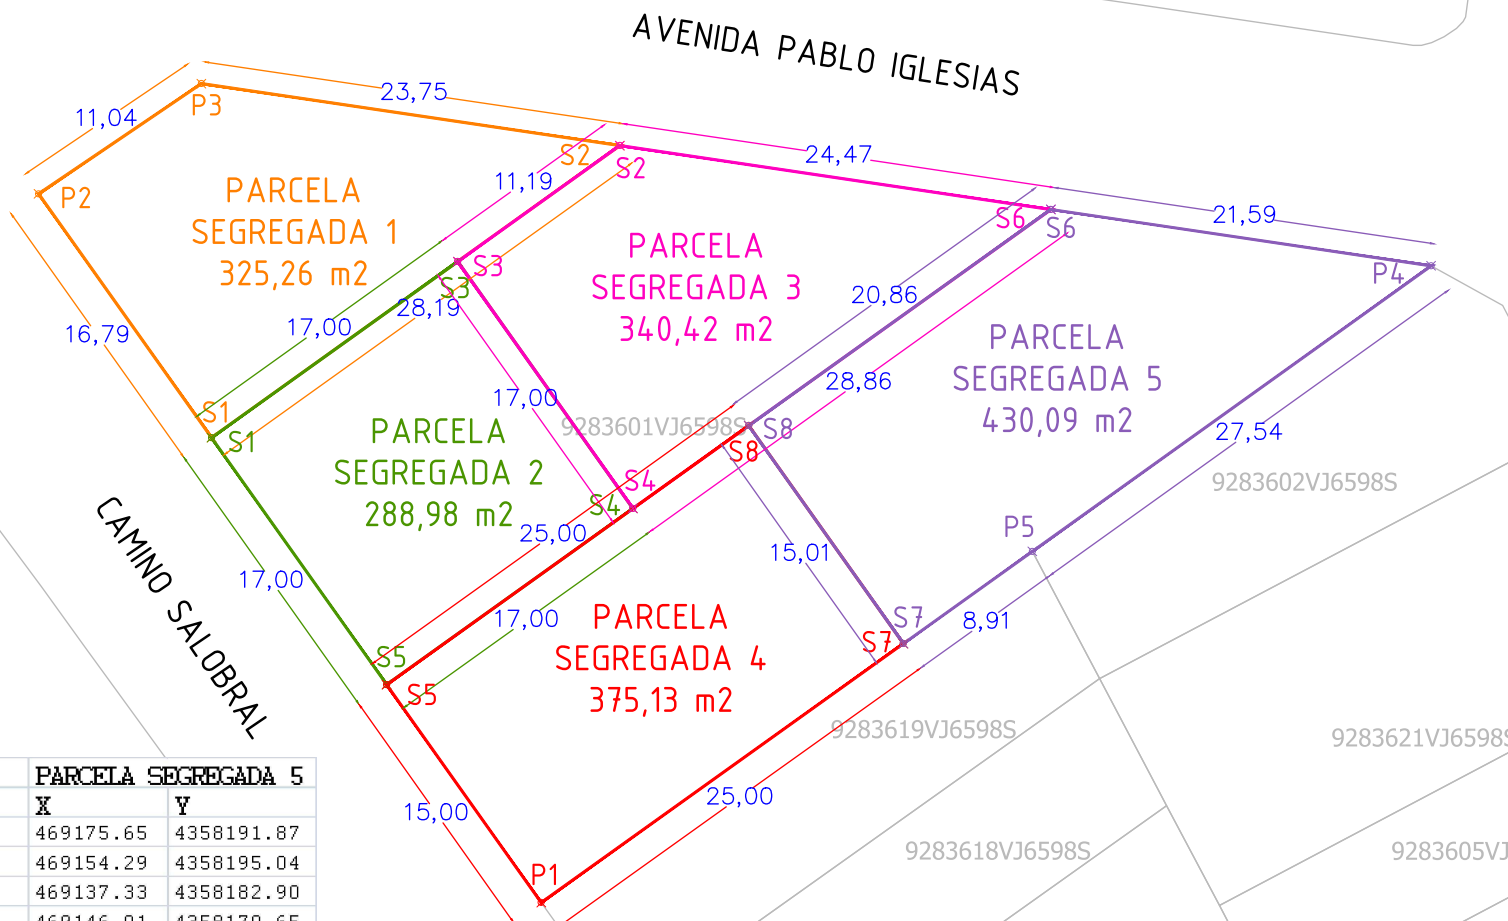



GOBIERNO
DE ESPAÑA

MINISTERIO
DE HACIENDA

SECRETARÍA DE ESTADO
DE HACIENDA

DIRECCIÓN GENERAL
DEL CATASTRO

CONSULTA DESCRIPTIVA Y GRÁFICA DE DATOS CATASTRALES DE BIEN INMUEBLE

REFERENCIA CATASTRAL DEL INMUEBLE
9788113VJ6598N0001HJ

DATOS DESCRIPTIVOS DEL INMUEBLE

LOCALIZACIÓN

CL DONANTES DE SANGRE 6 Suelo

13640 HERENCIA [CIUDAD REAL]

USO PRINCIPAL

Suelo sin edif.

AÑO CONSTRUCCIÓN

COEFICIENTE DE PARTICIPACIÓN

100,000000

SUPERFICIE CONSTRUIDA [m²]

--

PARCELA CATASTRAL

SITUACIÓN

CL DONANTES DE SANGRE 6

HERENCIA [CIUDAD REAL]

SUPERFICIE CONSTRUIDA [m²]

0

SUPERFICIE GRÁFICA PARCELA [m²]


132

TIPO DE FINCA

Suelo sin edificar

INFORMACIÓN GRÁFICA

E: 1/800

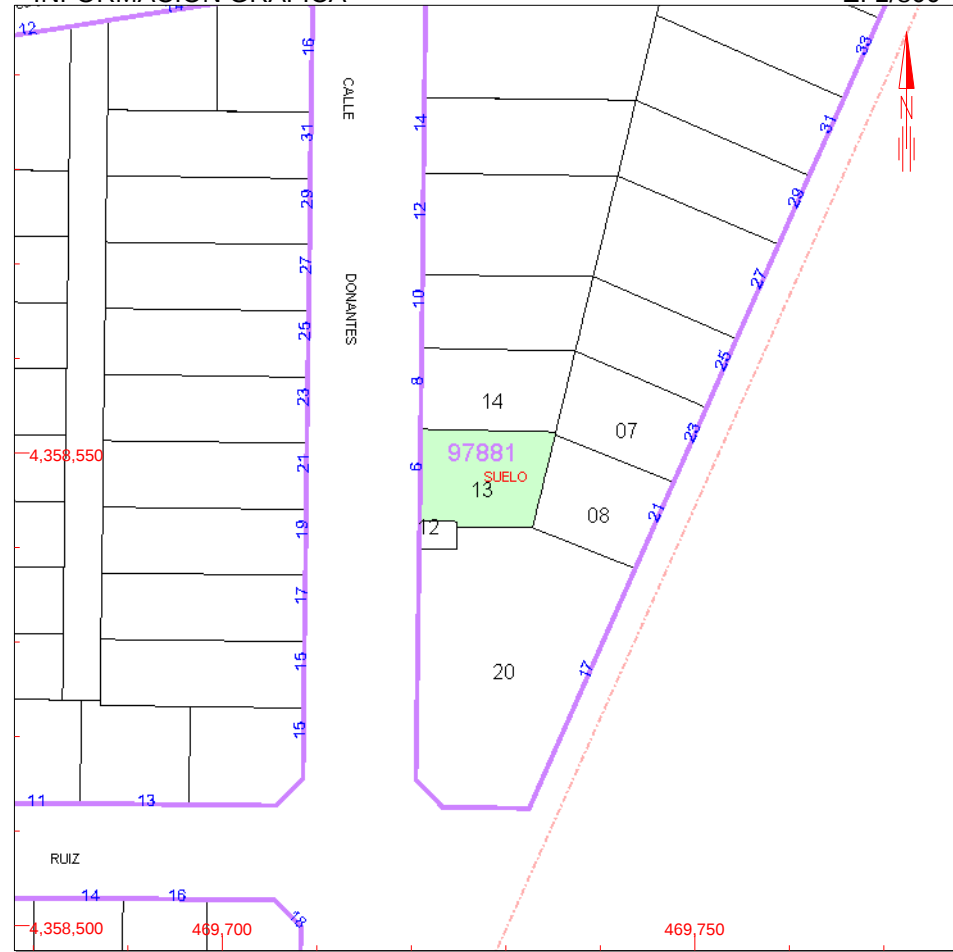

Este documento no es una certificación catastral, pero sus datos pueden ser verificados a través del 'Acceso a datos catastrales no protegidos' de la SEC.

469,750 Coordenadas U.T.M. Huso 30 ETRS89

- Límite de Manzana
- Límite de Parcela
- Límite de Construcciones
- Mobiliario y aceras
- Límite zona verde
- Hidrografía

Jueves , 3 de Octubre de 2019



GOBIERNO
DE ESPAÑA

MINISTERIO
DE HACIENDA

SECRETARÍA DE ESTADO
DE HACIENDA

DIRECCIÓN GENERAL
DEL CATASTRO

CONSULTA DESCRIPTIVA Y GRÁFICA DE DATOS CATASTRALES DE BIEN INMUEBLE

REFERENCIA CATASTRAL DEL INMUEBLE
9788106VJ6598N0001EJ

DATOS DESCRIPTIVOS DEL INMUEBLE

LOCALIZACIÓN

CM QUERO 25 Suelo

13640 HERENCIA [CIUDAD REAL]

USO PRINCIPAL

Suelo sin edif.

AÑO CONSTRUCCIÓN

COEFICIENTE DE PARTICIPACIÓN

100,000000

SUPERFICIE CONSTRUIDA [m²]

--

PARCELA CATASTRAL

SITUACIÓN

CM QUERO 25

HERENCIA [CIUDAD REAL]

SUPERFICIE CONSTRUIDA [m²]

0

SUPERFICIE GRÁFICA PARCELA [m²]


126

TIPO DE FINCA

Suelo sin edificar

INFORMACIÓN GRÁFICA

E: 1/1000

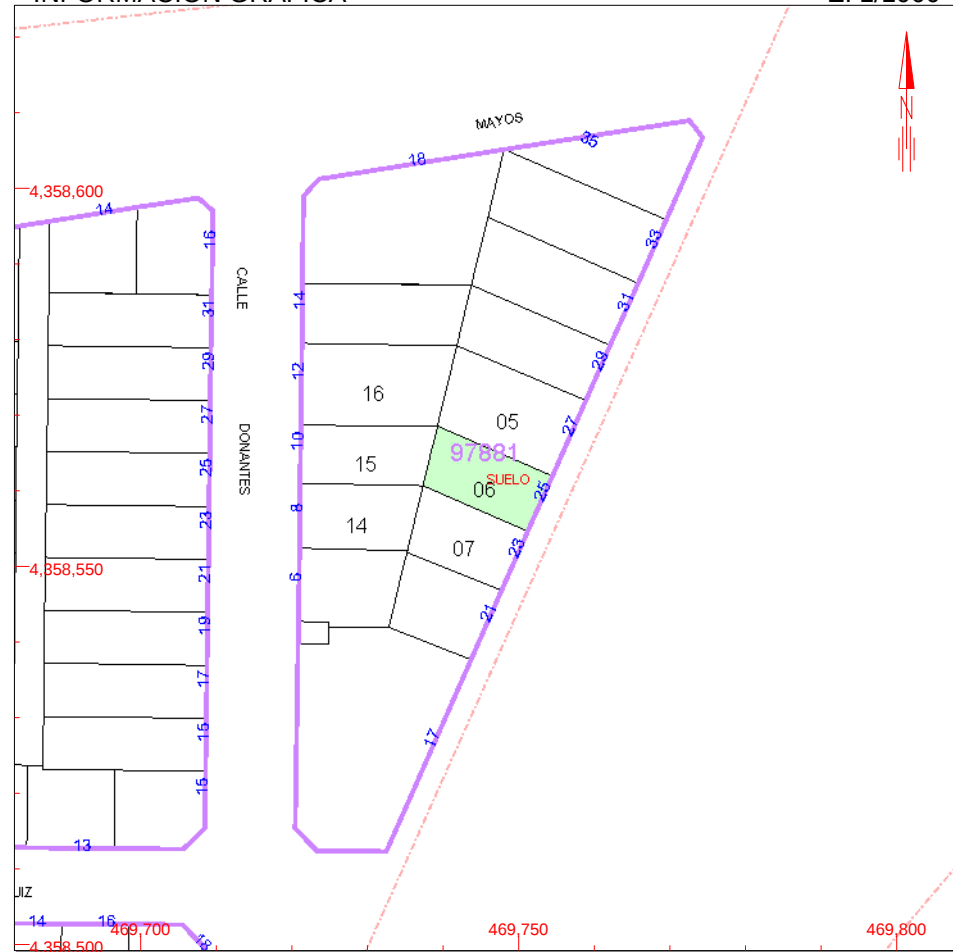

Este documento no es una certificación catastral, pero sus datos pueden ser verificados a través del 'Acceso a datos catastrales no protegidos' de la SEC.

469,800 Coordenadas U.T.M. Huso 30 ETRS89

- Límite de Manzana
- Límite de Parcela
- Límite de Construcciones
- Mobiliario y aceras
- Límite zona verde
- Hidrografía

Jueves , 3 de Octubre de 2019



GOBIERNO
DE ESPAÑA

MINISTERIO
DE HACIENDA

SECRETARÍA DE ESTADO
DE HACIENDA

DIRECCIÓN GENERAL
DEL CATASTRO

REFERENCIA CATASTRAL DEL INMUEBLE
0179401VJ7507N0001OX

DATOS DESCRIPTIVOS DEL INMUEBLE

LOCALIZACIÓN

AV ALCALDE JOSE ROSELLO 47 Suelo

13640 HERENCIA [CIUDAD REAL]

USO PRINCIPAL

Suelo sin edif.

AÑO CONSTRUCCIÓN

COEFICIENTE DE PARTICIPACIÓN

100,000000

SUPERFICIE CONSTRUIDA [m²]

--

PARCELA CATASTRAL

SITUACIÓN

AV ALCALDE JOSE ROSELLO 47

HERENCIA [CIUDAD REAL]

SUPERFICIE CONSTRUIDA [m²]

--

SUPERFICIE GRÁFICA PARCELA [m²]

199


TIPO DE FINCA

Suelo sin edificar

CONSULTA DESCRIPTIVA Y GRÁFICA DE DATOS CATASTRALES DE BIEN INMUEBLE

INFORMACIÓN GRÁFICA

E: 1/1000

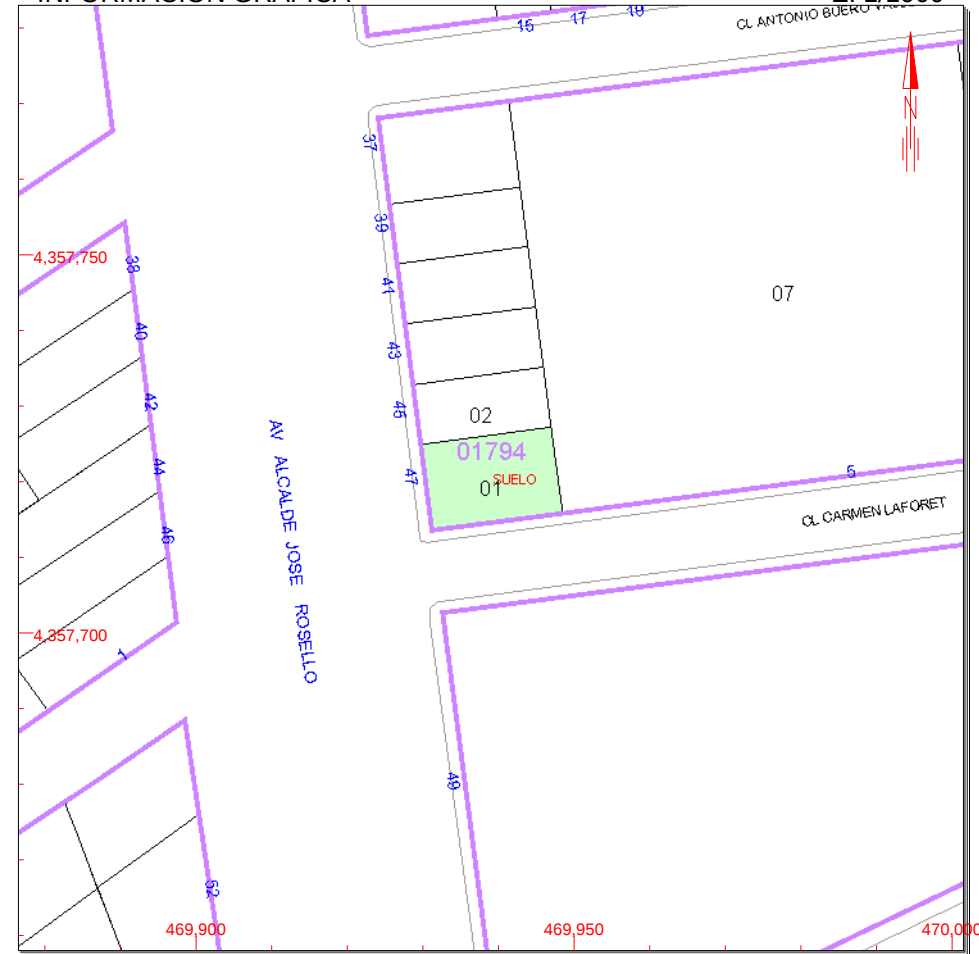

Este documento no es una certificación catastral, pero sus datos pueden ser verificados a través del 'Acceso a datos catastrales no protegidos' de la SEC.

470,000 Coordenadas U.T.M. Huso 30 ETRS89

- Límite de Manzana
- Límite de Parcela
- Límite de Construcciones
- Mobiliario y aceras
- Límite zona verde
- Hidrografía

Jueves , 3 de Octubre de 2019