


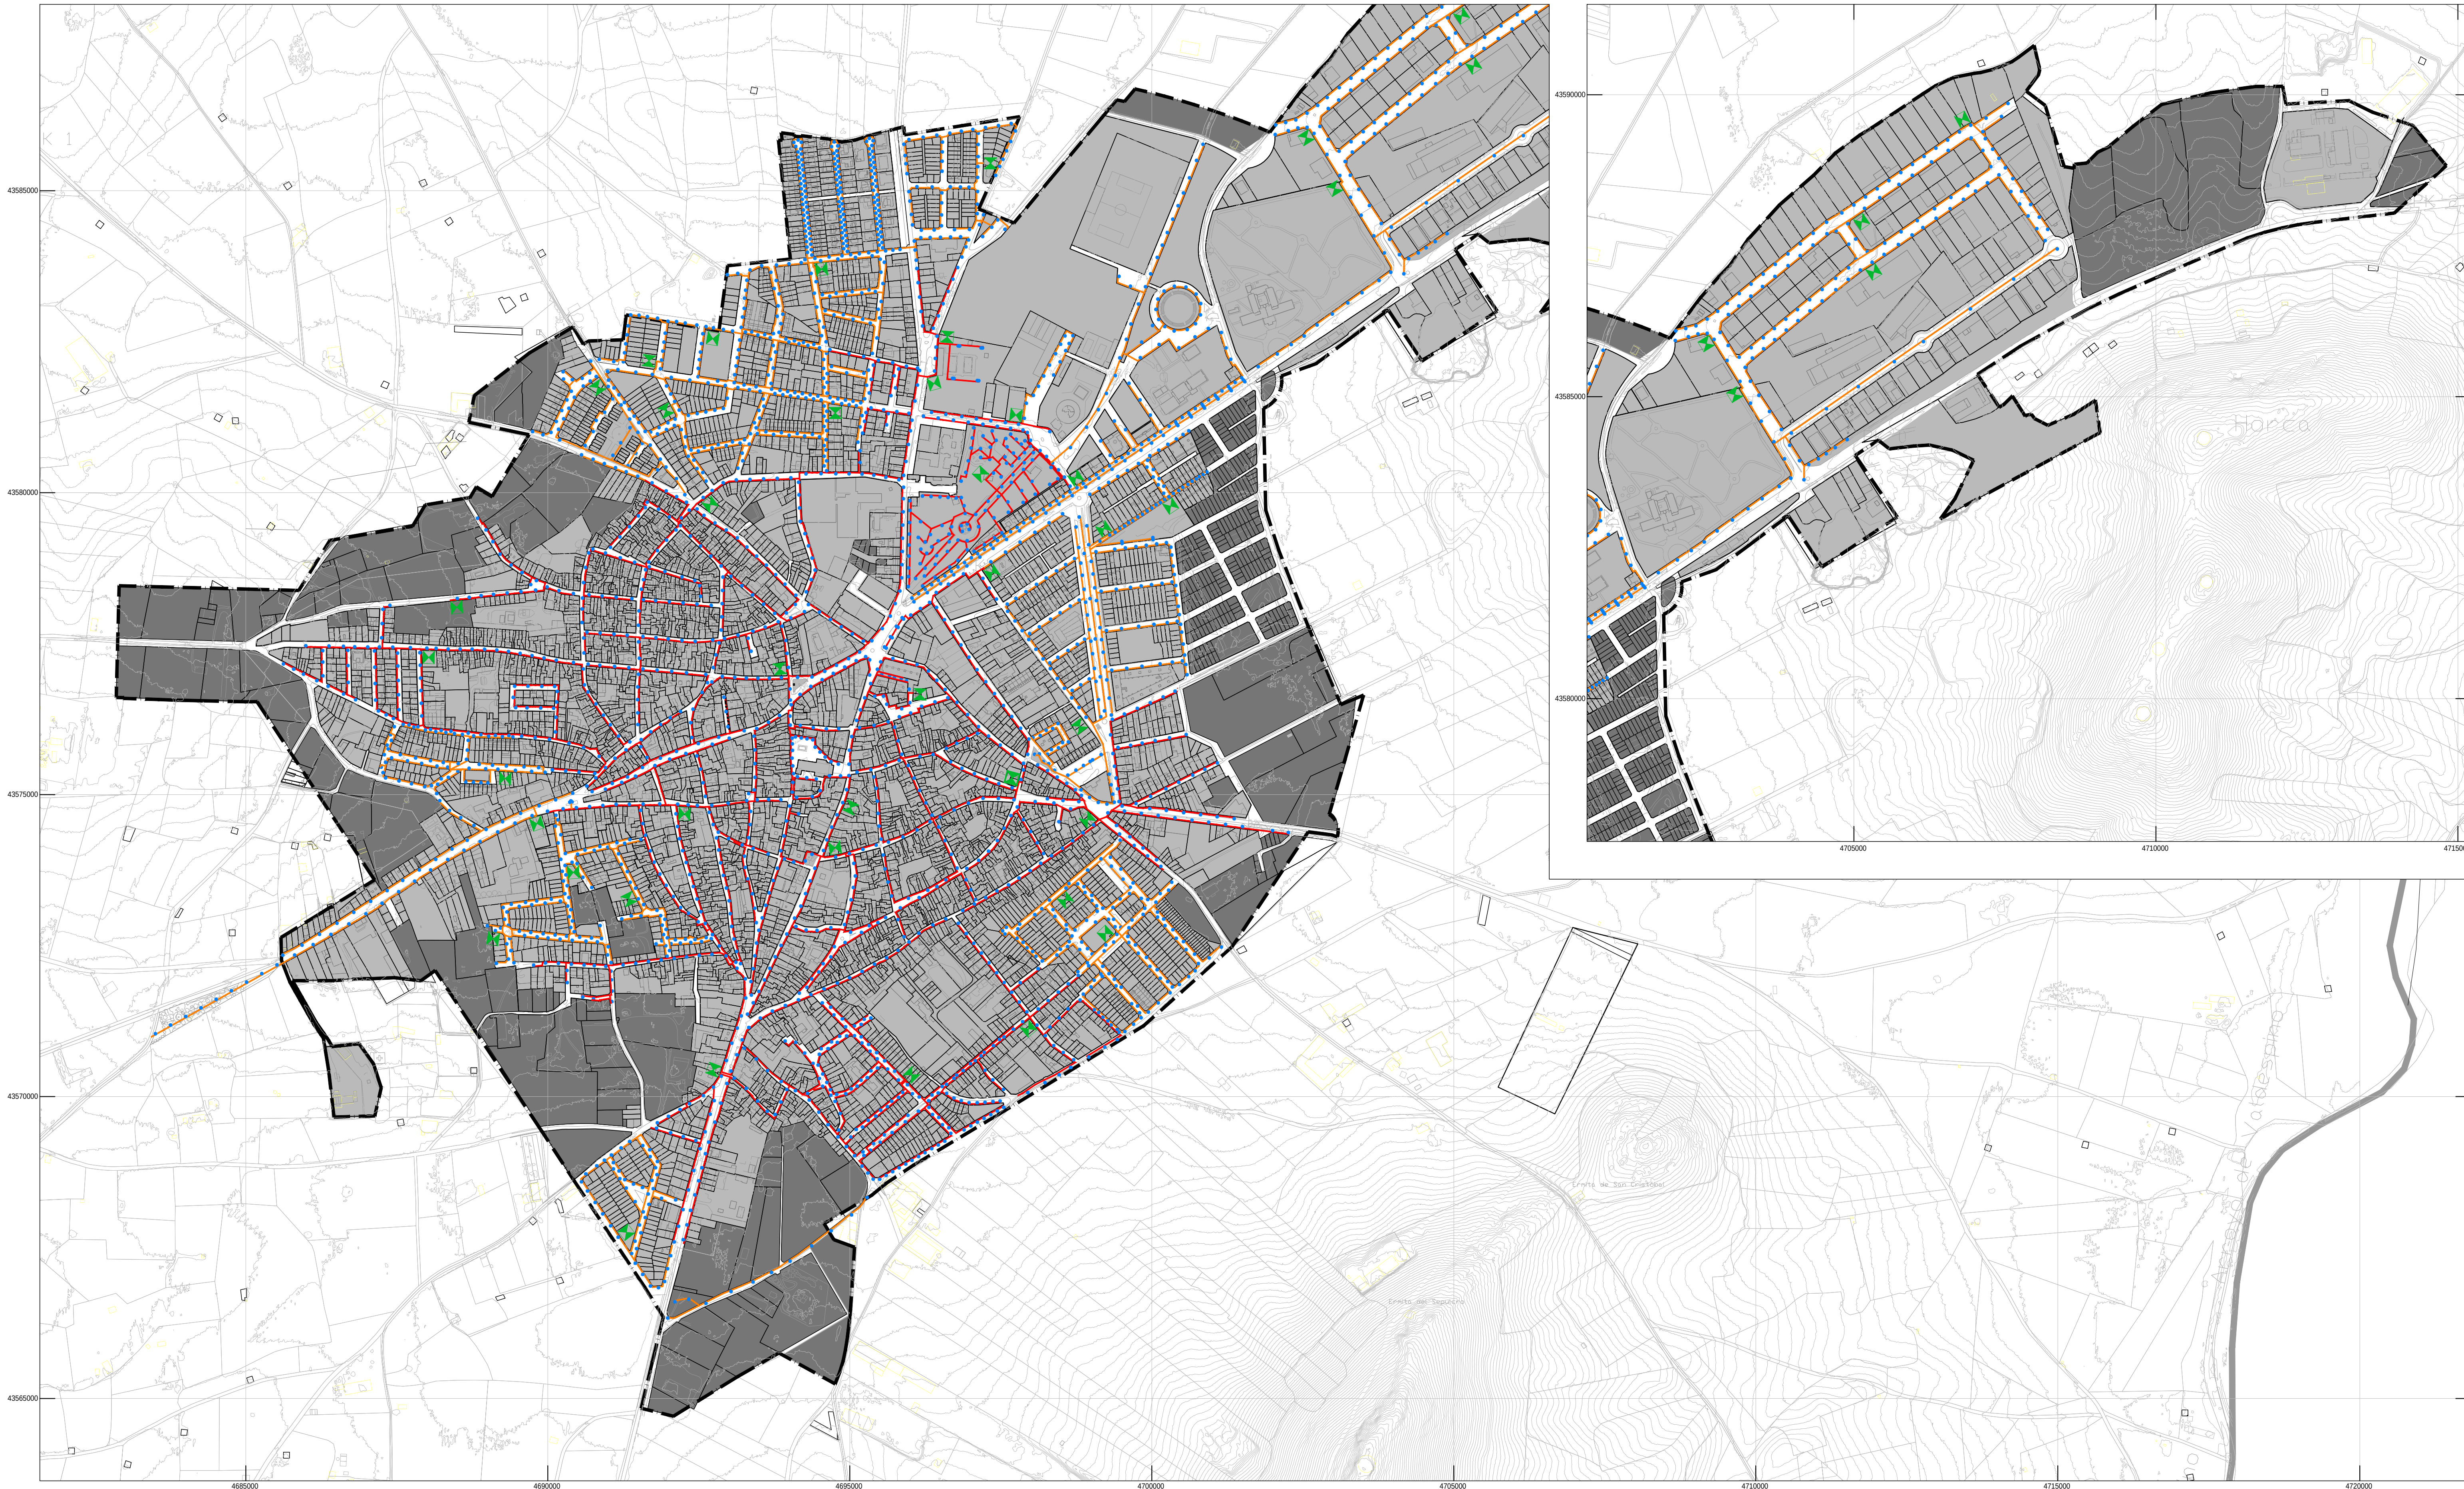

LEYENDA GENERAL

- | | | | |
|--|------------------------------|--|-----------------|
| | LÍMITE DEL TÉRMINO MUNICIPAL | | LÍNEAS DE NIVEL |
| | LÍMITE SUELO URBANO | | PARCELACIÓN |
| | CASCOS URBANOS COLINDANTES | | TOPONIMIA |


LEYENDA ESPECÍFICA

- RED DE ALUMBRADO PÚBLICO
- | | |
|--|------------------------------------|
| | RED ÁREA DE ALUMBRADO PÚBLICO |
| | RED SOTERRADA DE ALUMBRADO PÚBLICO |
| | LUMINARIA |
| | CUADRO DE MEDIDA Y PROTECCIÓN |

CUMPLIMIENTO DEL ARTÍCULO 104.1.4º, DEL RGLTO. DE PLNTO.


- | | |
|--|---|
| | PARCELAS QUE NO DISPONEN DE ALUMBRADO PÚBLICO |
| | PARCELAS QUE DISPONEN DE ALUMBRADO PÚBLICO |

PLAN DE ORDENACIÓN MUNICIPAL DE HERENCIA (CIUDAD REAL)

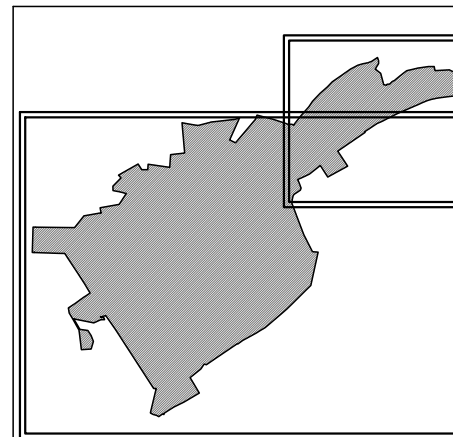

AYUNTAMIENTO DE HERENCIA
PLANOS DE INFORMACIÓN

PLANO
RED DE ALUMBRADO PÚBLICO

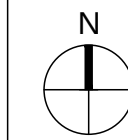

REDACTOR: FCO. JAVIER ROBUSTILLO YAGÜE, ARQUITECTO
FECHA: 09 / 2016
ESCALA: 1:5.000

